

**RÉTSÁG VÁROS ÖNKORMÁNYZATÁNAK
KÉPVISELŐ-TESTÜLETE**



Tárgyalja: PVB
Képviselő-testület

nyílt ülés
minősített többség

ELŐTERJESZTÉS
a képviselő-testület 2010. november 25-i rendes ülésére

BEKE ISTVÁNNÉ ÉS SIPOS SÁNDOR VÍZBEKÖTÉSI ÜGYE

1. A TÁRGYALANDÓ TÉMAKÖR TÁRGYILAGOS ÉS TÉNYSZERŰ BEMUTATÁSA

Beke Istvánné és Sipos Sándor rétsági lakosok ingatlanán csőtörés miatt 2010.október 01-től a nincs vezetések ivóvíz. A tulajdonosokkal és a Vízművel történt egyeztetéseket követően árkalkulációt kértünk a Nyugat Nógrád Vízmű Kft-től, amely az előterjesztés mellékletét képezi. Előzetes egyeztetés alapján a két érintett magánszemély hajlandó a költségekhez hozzájárulni, ennek pontos összegét javaslom felhatalmazás hiányában a Pénzügyi Bizottsági ülésen az érdekeltekkel együtt megvitatni.

Jelenleg a két ingatlan ivóvíz ellátása a Rétság Kossuth út 1.-3. szám alatti ingatlan Rákóczi út felőli oldalán lévő vízmérő aknából (volt nyilvános WC mérőhelye) történik. A vezeték innen nem önkormányzati tulajdonú ingatlanon halad át, ráadásul a volt nyilvános WC-t, és a volt MHSZ épület vízellátását is szolgálja, annak minden hibalehetőségével együtt, ezért ezt a vezetékszakaszt a lehető legrövidebb időn belül meg kell szüntetni. Az előzőekben ismertetett vízbekötés megvalósulását követően a vízmérő mögötti szakasz lezárható a további vízfolyások megelőzése érdekében.

2. ELŐZMÉNYEK, KÜLÖNÖSEN A TÉMÁBAN HOZOTT KORÁBBI TESTÜLETI DÖNTÉSEK, AZOK VÉGREHAJTÁSA

Az előzmények az előterjesztés mellékletét képezik.

3. JOGSZABÁLYI HÁTTÉR

Helyi önkormányzatokról szóló 1990.évi LXV. törvény 8.§ (4) A települési önkormányzat köteles gondoskodni az egészséges ivóvízellátásról, ...

4. HATÁROZATI JAVASLAT

„A”

Rétság Város Önkormányzat Képviselő-testületének ./2010. (XI.25.) kt. határozata

A képviselő-testület a Beke Istvánné és Sipos Sándor rétsági lakosok vízbekötési ügyét megismerte. A vízbekötési költségkalkuláció és az érintettekkel történt egyeztetés alapján Ft bekötési díjat 2010.évi költségvetése terhére biztosítja.

Határidő: 2010.december 3.

Felelős: polgármester

Rétság, 2010. november 16.

Előterjesztő:



M e z ő f i Zoltán
polgármester

Az előterjesztés szabályszerű, a határozati javaslat jogszabálysértést nem tartalmaz.



Fejes Zsolt
jegyző

Iktatószám: 42-3/10

Ügyintéző: Gere J.

Melléklet: 1 pld. helyszínrajz

2660 Balassagyarmat, Rákóczi út 134.

Titkárság: (35) 300-022, Tel: (35) 300-588

Fax: (35) 500-528

E-mail

Elszámolási szá.: K&H BANK 10200919-32810712

Adószám: 11203393-2-12

Tárgy: Vízbekötés költségkalkuláció

Rétság Városi Önkormányzat

Fejes Zsolt jegyző Úr részére

Rétság


Rákóczi út 20.

Az alábbiakban megadom Beke Istvánné Rétság, Rákóczi út 21. és Sipos Sándor Rétság, Rákóczi út 25 sz. vízbekötésének várható nettó költségvonzatát.

| | |
|---|------------|
| 1./ Tervezési díj: | 45.000 Ft |
| 2./ Földmunka, kézi árokásás 55 m | 110.000 Ft |
| 3./ Vízmérő akna (zsaluközből) | 55.000 Ft |
| 4./ Vízbekötés 2 db (62.400 /db) | 124.800 Ft |
| 5./ Optikai kábelvédelem (110-es KPE cső) | 75.000 Ft |


összesen: 409.800 Ft

Rétság, 2010. október 27.

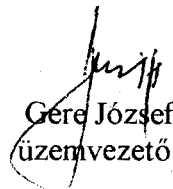
Gere József
üzemvezető



**MINŐSÉGÜGYI
RENDSZERÜNK**
önkéntesen tanúsítva
DIN EN ISO 9001:2000 szerint

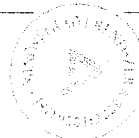

**KÖRNYEZETIRÁNYÍTÁSI
RENDSZERÜNK**
önkéntesen tanúsítva
rendszeres felügyelettel
ISO 14001 szerint




1:1000

7 RÉTSÁG

555 550

KIVON VÍZHÁL

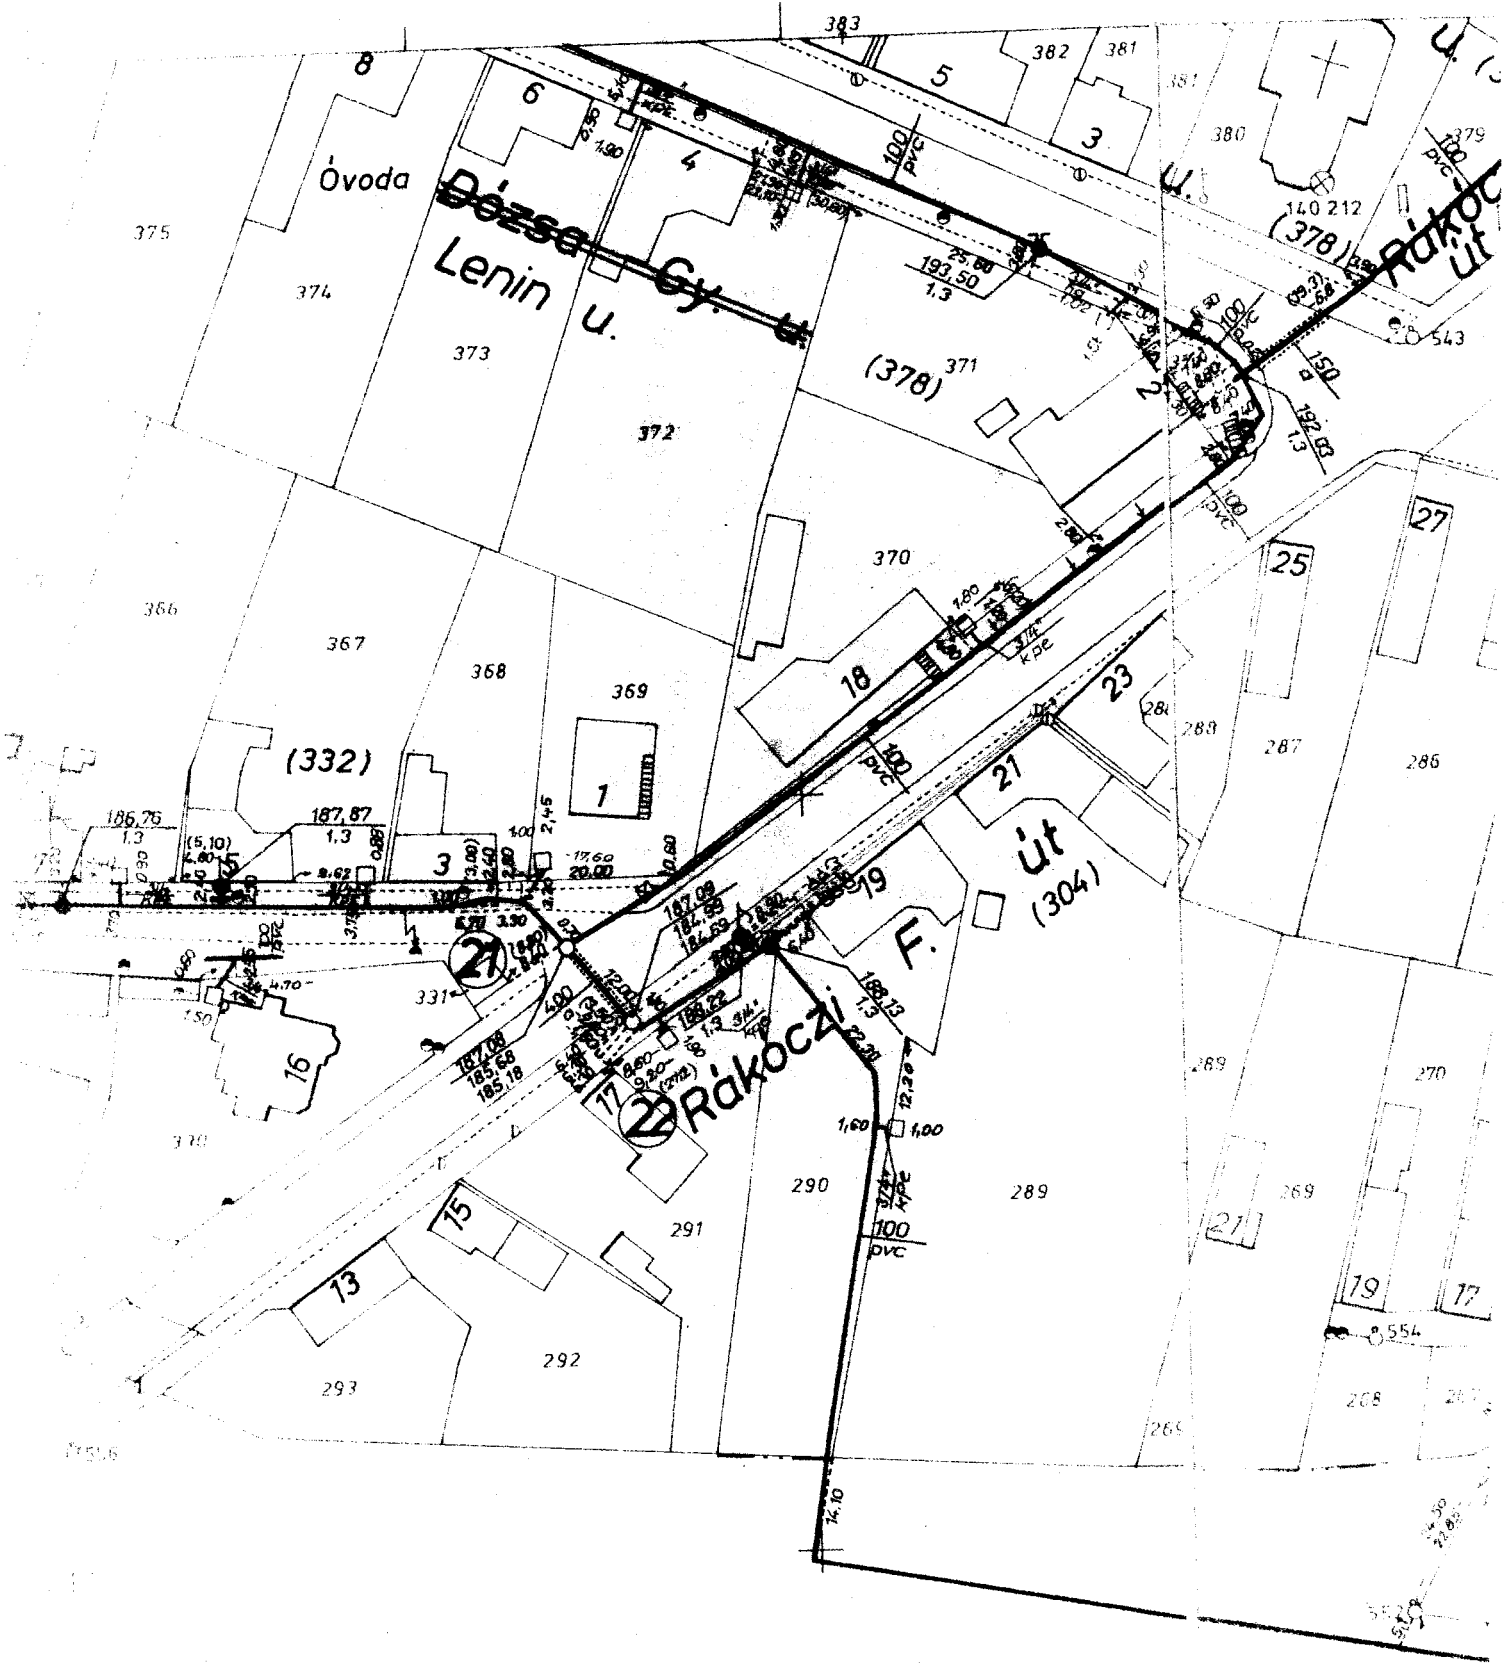

**Rétság Város Jegyzője**

2651 Rétság, Rákóczi út 20.

Tel: 35/ 550-100, 35/350- 630;

Fax: 35/350-712

E-mail: jegyzo@retsag.huHonlap: www.rctsag.hu

Ügyfélfogadás:

Hétfőn: 13:00 – 17:00

Szerdán: 8:00 – 12:00 és 12:30 – 15:30

Pénteken: 8:00 – 11:30

Ügyiratszám: 493/2010.

Ügyintéző: Fejes Zsolt

Tárgya: Csőtörés Rétság, Kossuth u. 1-3 és
Rákóczi út 23. közötti szakaszon

Hivatkozási szám:

Nyugat Nógrád Vízmű Kft.**Rétság
Zrinyi M. u. 25
2651****Tisztelt Cím!**

Tájékoztatom, hogy Rétság Kossuth u. 1-3 szám Rákóczi út felőli oldalán lévő vízmérő és Bcke Istvánné Rákóczi út 23. szám alatti lakos lakóháza közötti szakaszon csőtörés történt, ezért kérem a törés okának és pontos helyének felderítését.

Rétság, 2010. október 6.



Tisztelettel:

Fejes Zsolt
jegyző

JEGYZŐKÖNYV

1143-2

Készült: 200. év 10. hó 06. nap.

Település: Rétság út: Rakóczi szám: 0.

Jelen vannak: Rétság Város Önkormányzata fogyasztó / képviselője

_____ vízmű képviselője

Móni Tamás vízmű képviselője


Tárgy: Vízelfolyás - fogantbi szakona

Vízmérő adatai: Főmérő / mellékmérő / házi vízellátó

Típus: M20φ gyáriszám: 890363 állása: 322 m³

Az esemény pontos leírása, megállapítása: A fent említett fogyasztói helyen vízelfolyás történt fogantbi szakonán, helye az önkormányzat mellékvízvezetőinek becsatlakozása. (cégtünk nyilvántartásában ezen mellékvíz nem szerepel). Az elfolyt víz nem folgt bele a szennyvíz hálózataiba.

A fogyasztó észrevétele: Az elfolyt víz mennyisége: 109m³.

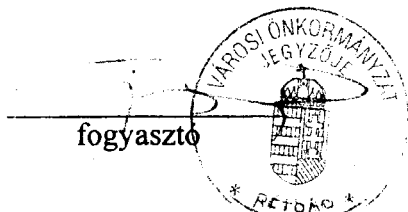

fogyasztó

vízmű képviselője

Móni Tamás
vízmű képviselője

Tisztelt Polgármesteri hivatal!
 Itt írok Beke Istvánné

A polgármesteri hivatal október 01-én személyesen értesített, hogy elzárták a vezetékes vizet és pár napon belül lesz víz. Ezt a polgármester úr is megerősítette. Azóta sem történt semmi. Megkerestem a jegyző urat aki azt mondta megcsinálják a hibát a vizesek, csak most hétvége van, most esik az eső de lesz víz. Igért kannákba vizet főzésre és ásványvizet ivásra mivel az udvaron levő kút vizét erre a célra ne használjuk. Eltelt három hét nem történt semmi. Gázon melegíték vizet mosni, mosakodni, főzni természetesen a kút vizéből, mert a lakásban nincs víz. A Vízműveket megkerestem ők azt mondták ha az önkormányzat intézkedik ők megcsinálják és tesznek nekem egy hivatalos vízórát. Rétsági állampolgárok vagyunk a fiammal együtt és jogosan megillet bennünket a vezetékes víz. Oldják meg ezt a problémát mert így nagyon nehéz élni és jön a tél.

Rétság 2010. október 22.

Beke Istvánné
2651 Rétság Rákóczi u. 23.
tel:06305496533

Beke Istvánné



Rétság Város Jegyzője

2651 Rétság, Rákóczi út 20.

Tel: 35/ 550-100, 35/350- 630;

Fax: 35/350-712

E-mail: jegyzo@retsag.hu

Honlap: www.retsag.hu

Ügyfélfogadás:

Hétfőn: 13:00 – 17:00

Szerdán: 8:00 – 12:00 és 12:30 – 15:30

Pénteken: 8:00 – 11:30

Ügyiratszám: 1193-3/2010

Ügyintéző: Fejes Zsolt

Tárgya: Csőtörés Rétság, Kossuth u. 1-3 és Rákóczi út 23. közötti szakaszon

Hivatkozási szám:

Nyugat Nógrád Vízmű Kft.

Gere József üzemvezető

Rétság

Zrínyi M. u. 25


2651

Tisztelt Üzemvezető Úr!

1193/2010. sz. ügyiratunkban történt felkérés alapján megállapítást nyert, hogy a Rétság, Kossuth u. 1-3.sz. Rákóczi út felőli oldalán lévő vízmérőaknát követően – fogyasztói szakaszon – csőtörés történt. Az ellátási kötelezettségünkre tekintettel megrendelem tisztelt címtől a csőtörés helyreállításához szükséges munkálatok elvégzését a lehető legrövidebb időn belül.

Kérem továbbá, hogy az almérőzött szakasz esetleges kiváltására illetőleg Beke Istvánné fogyasztó főmérős ellátásához szükséges műszaki megoldásról szíveskedjen tájékoztatni, amennyiben szükséges helyszíni bejárást is tarthatunk.

Rétság, 2010. október 26.

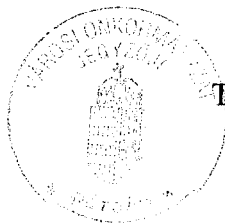

Tisztelettel:

Fejes Zsolt

Fejes Zsolt
jegyző



Rétság Város Jegyzője

2651 Rétság, Rákóczi út 20.

Tel: 35/ 550-100, 35/350- 630;
Fax: 35/350-712
E-mail: jegyzo@retsag.hu
Honlap: www.retsag.hu

Ügyfélfogadás:
Hétfőn: 13:00 – 17:00
Szerdán: 8:00 – 12:00 és 12:30 – 15:30
Pénteken: 8:00 – 11:30

Ügyiratszám: 1193-3/2010

Ügyintéző: Fejes Zsolt

Nyugat Nógrád Vízmű Kft.
Gere József üzemvezető

Rétság
Zrínyi M. u. 25
2651

Tárgya: Csőtörés Rétság, Kossuth u. 1-3 és
Rákóczi út 23. közötti szakaszon
Hivatkozási szám:

Tisztelt Üzemvezető Úr!

1193/2010. sz. ügyiratunkban történt felkérés alapján megállapítást nyert, hogy a Rétság, Kossuth u. 1-3.sz. Rákóczi út felőli oldalán lévő vízmérőaknát követően – fogyasztói szakaszon – csőtörés történt. Az ellátási kötelezettségünk tekintettel megrendelem tisztelt címtől a csőtörés helyreállításához szükséges munkálatok elvégzését a lehető legrövidebb időn belül.

Kérem továbbá, hogy az almerőzött szakasz esetleges kiváltására illetőleg Beke Istvánné fogyasztó főmérős ellátásához szükséges műszaki megoldásról sziveskedjen tájékoztatni, amennyiben szükséges helyszíni bejárást is tarthatunk.

Rétság, 2010. október 26.



Tisztelettel:

Fejes Zsolt
jegyző

TX RESULT REPORT

NAME :
TEL :
DATE : OCT.26.2010 14:07

| SESSION | FUNCTION | NO. | DESTINATION STATION | DATE | TIME | PAGE | DURATION | MODE | RESULT |
|---------|----------|-----|---------------------|--------|-------|------|-------------|------|--------|
| 2172 | TX | 001 | 90635350207 | OCT.26 | 14:06 | 001 | 00h00min31s | ECM | OK |



