



# RÉTSÁG VÁROS ÖNKORMÁNYZATÁNAK KÉPVISELŐ-TESTÜLETE

2651 Rétság, Rákóczi út 20. Telefon: 35/550-100

www.retsag.hu Email: hivatal@retsag.hu

Előterjesztést készítette és előterjeszti: Tömör Józsefné aljegyző

## Önkormányzati tulajdonú ingatlanok telekhatár-rendezése, megosztása és kitűzése

### ELŐTERJESZTÉS

a képviselő-testület 2012. június 22-i ülésére

#### Tárgyalja

- Szociális bizottság  
 Pénzügyi és Városüzemeltetési Bizottság  
 Közbeszerzési Bizottság  
 **Képviselő-testület**

#### Ülés

- Nyílt  
 Zárt

#### Szavazás

- Nyílt szavazás  
 Titkos szavazás  
 Egyszerű többség  
 Minősített többség

### 1) A tárgyalandó témakör tárgyilagos és tényszerű bemutatása

A Járóbeteg Ellátó Központ területén telekhatár-rendezés, valamint az Általános Iskola területével kapcsolatos, szükségessé vált telekhatár-rendezés változási vázrajzokat Dombai Gábor földmérő mérnök szerződés szerint elkészítette.

Járóbeteg,

## VÁLTOZÁSI VÁZRAJZ

a 356/38, 356/40 és 356/59 helyrajzi számú földrészletek határrendezéséről

Méretarány: 1:1000

EOV.

Változás előtt							Változás után							
Helyrajzi szám	Alrészlet		Min. o.	Terület		AK	Helyrajzi szám	Alrészlet		Min. o.	Terület		AK	Jegyzet
	jel	műv. ág		ha	m <sup>2</sup>			jel	műv. ág		ha	m <sup>2</sup>		
1	2	3	4	5	6	7	8	9	10	11	12	13	14	15
356/38	—	kívett orvosi rendelő, raktár, gazdasági épület	—	1	0333	—	356/38	—	kívett orvosi rendelő, raktár, gazdasági épület	—	—	4843	—	-5490 m <sup>2</sup>
356/40	—	kívett telephely	—	—	2270	—	356/40	—	kívett telephely	—	—	5931	—	+ 3661 m <sup>2</sup>
356/59	—	kívett tűzoltó-szertár	—	—	2459	—	356/59	—	kívett tűzoltó-szertár	—	—	4288	—	+ 1829 m <sup>2</sup>
Összesen:			—	1	5062	—				—	1	5062	—	



valamint,


Iskola és park,

## VÁLTOZÁSI VÁZRAJZ

a 134/36 helyrajzi számú földrészlet megosztásáról

Méretarány: 1:2000

EOV.

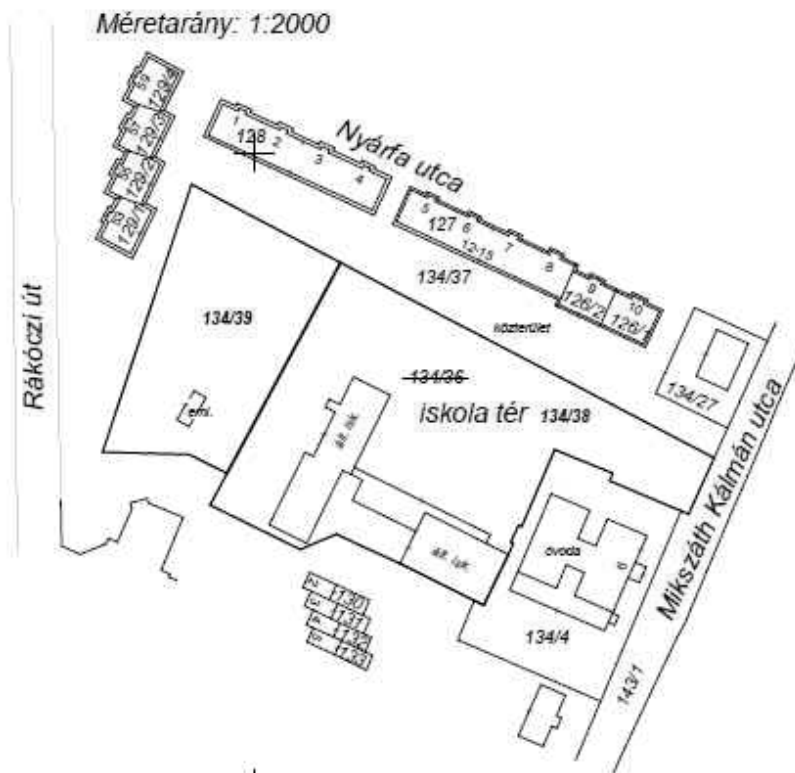

Változás előtt							Változás után							
Helyrajzi szám	Alrészlet		Mn.o.	Terület		AK	Helyrajzi szám	Alrészlet		Mn.o.	Terület		AK	Jegyzet
	jel	műv. ág		ha	m <sup>2</sup>			jel	műv. ág		ha	m <sup>2</sup>		
1	2	3	4	5	6	7	8	9	10	11	12	13	14	15
134/36	—	kivett általános iskola	—	1	1681	—	134/38	—	kivett általános iskola	—	—	8015	—	
							134/39	—	kivett közterület	—	—	3666	—	
<b>Összesen:</b>			—	<b>1</b>	<b>1681</b>	—				—	<b>1</b>	<b>1681</b>	—	

### 2) ELŐZMÉNYEK, KÜLÖNÖSEN A TÉMÁBAN HOZOTT KORÁBBI TESTÜLETI DÖNTÉSEK, AZOK VÉGREHAJTÁSA

#### Rétság Város Önkormányzat Képviselő-testületének 90/2012. (IV.20.) sz. Kt. határozata

**Tárgy:** 356/38 hrsz. ingatlan telekhatár rendezése

A képviselő-testület utasítja a Hivatalt, hogy a rétsági 356/38 hrsz. ingatlan telekhatár rendezése ügyében járjon el.

3.) **HATÁROZATI JAVASLAT**

**.../2012. (VI. 22.) sz. Kt. határozat**

Rétság Város Önkormányzat Képviselő-testülete a telekhatár-rendezésekre, telek megosztásokra vonatkozó dokumentumokat megismerte, és a megosztással a 356/38, 356/40, 356/59 hrsz.-ú földrészletek valamint 134/38 és 134/39 hrsz.-ú földrészletek vonatkozásában egyetér. A telekhatár-rendezés ingatlan-nyilvántartásban történő átvezetéséhez hozzájárul.

Egyben utasítja a Hivatalt, hogy a Rétság 356/38 hrsz.-ú ingatlan tulajdonosával, a Rétsági Kistérségi Egészségfejlesztő Központ Nonprofit Kft.-vel a telekhatár-rendezésre vonatkozó szerződést előkészítse a következők szerint:

A Rétság 356/38, 356/40, 356/59 hrsz.-ú földrészletek határrendezésére vonatkozó változási vázrajzot felek megismerték, benne foglalt változás akaratuknak megfelelően történt, az ingatlan-nyilvántartásban történő átvezetéséhez hozzájárulnak.

Felelős: Mezőfi Zoltán polgármester

Határidő: június 30.

Tömör Józsefné  
aljegyző

Záradék:

A tájékoztatás szabályszerű, a határozati javaslat jogszabálysértést nem tartalmaz.

Hutter Jánosné  
Jegyző