



RÉTSÁG VÁROS ÖNKORMÁNYZATÁNAK KÉPVISELŐ-TESTÜLETE

2651 Rétság, Rákóczi út 20. Telefon: 35/550-100

www.retsag.hu Email: hivatal@retsag.hu

Előterjesztést készítette: Fodor Rita

Előterjesztő: Hegedűs Ferenc polgármester

VARGA JÓZSEF KÉRELME

ELŐTERJESZTÉS

a képviselő-testület 2015. november 20-i ülésére

Tárgyalja	Ülés	Szavazás
<input type="checkbox"/> Szociális bizottság	<input checked="" type="checkbox"/> Nyílt	<input checked="" type="checkbox"/> Nyílt szavazás
<input checked="" type="checkbox"/> Pénzügyi és Városüzemeltetési Bizottság	<input type="checkbox"/> Zárt	<input type="checkbox"/> Titkos szavazás
<input type="checkbox"/> Közbeszerzési Bizottság		<input type="checkbox"/> Egyszerű többség
<input checked="" type="checkbox"/> Képviselő-testület		<input checked="" type="checkbox"/> Minősített többség

1. A tárgyalandó témakör tárgyilagos és tényszerű bemutatása

Tisztelt Képviselő-testület!

Varga József Rétság, Vasút út 2. szám alatti lakos jelezte, hogy rá szeretne kötni a szennyvízhálózatra. Elmondása és helyszíni szemlénk alapján megállapítható, hogy az ingatlan rákötési távolsága a legközelebbi csatlakozási ponthoz közel 100 m. A kérelmező egyeztetett a Vízművel, ahol tájékoztatták, hogy a kivitelezést (rákötési pont kiépítést) 2004. évben kellett volna kiépíteni. A kiépítés költsége közel 500 eFt közül várható.

Kéri, hogy a szennyvízcsanak kiépítéséről az önkormányzat gondoskodjon.

További véleménye, hogy részére műszakilag nem áll rendelkezésre közcsatorna. Kifogásolja a talajterhelési díj megfizetését. Kéri, amennyiben az önkormányzat nem tesz eleget a szennyvízcsanak kiépítési kérelmének, ismerje el, hogy számára nem áll rendelkezésre a szennyvízhálózat és kapjon végleges mentesítést a talajterhelési díj megfizetése alól.

Kérem a Tisztelt Testületet, hogy az előterjesztést megtárgyalni és elfogadni szíveskedjen.

Rétság, 2015. november 09.

Hegedűs Ferenc
polgármester

2. Előzmények, különösen a témában hozott korábbi testületi döntések, azok végrehajtása:

Előterjesztéshez csatolva.

3. Jogszabályi háttér:

2003. évi LXXXIX. törvény a környezetterhelési díjról

Talajterhelési díj

11. §¹⁰ (1) **A talajterhelési díjfizetési kötelezettség azt a kibocsátót terheli, aki a műszakilag rendelkezésre álló közcsatornára nem köt rá és helyi vízgazdálkodási hatósági, illetve vízjogi engedélyezés hatálya alá tartozó szennyvízelhelyezést, ideértve az egyedi zárt szennyvíztározót is, alkalmaz.** Amennyiben a közcsatornát év közben helyezik üzembe, a díjfizetési kötelezettség a kibocsátót a közcsatorna üzembe helyezését követő 90. naptól terheli.

(2) Nem terheli díjfizetési kötelezettség azt a kibocsátót, aki külön jogszabályok szerint egyedi szennyvízelhelyezési kislétesítményt, illetve egyedi szennyvíztisztító kisberendezést alkalmaz és a kibocsátás közvetlen környezetében a kibocsátó által létesített megfigyelő objektumban a talajjal kapcsolatban lévő felszín alatti vízben a kibocsátó által évente vizsgált nitrát-, ammónium-, szulfát-, kloridtartalom egyik komponens tekintetében sem haladja meg 20%-kal a 2005. évben, illetve a közcsatorna üzembe helyezését követő hónapban végzett alapállapot-felmérés keretében mért értékeket.

(3) A (2) bekezdés szerinti felmérés eredményét a kibocsátó köteles öt évig megőrizni és ellenőrzés esetén az adóhatóság rendelkezésére bocsátani.

4. Határozati javaslat

„A” változat RÉTSÁG VÁROS ÖNKORMÁNYZAT KÉPVISELŐ-TESTÜLETÉNEK/2015. (XI.20.) KT. HATÁROZATA

Rétság Város Önkormányzat Képviselő-testülete megtárgyalta Varga József Rétság, Vasút út 2. szám alatti lakos közműcsatorna kiépítésével kapcsolatos kérelméről készített előterjesztést.

A Képviselő-testület vállalja a Vasút u. 2. szám alatti ingatlanhoz közcsatorna kiépítést. Az építési munkákról három vállalkozástól árajánlatot kell kérni.

Határidő: 2015. december 31.

Felelős: Hegedűs Ferenc polgármester

„B” változat RÉTSÁG VÁROS ÖNKORMÁNYZAT KÉPVISELŐ-TESTÜLETÉNEK/2015. (XI.20.) KT. HATÁROZATA

Rétság Város Önkormányzat Képviselő-testülete megtárgyalta Varga József Rétság, Vasút út 2. szám alatti lakos közműcsatorna kiépítésével kapcsolatos kérelméről készített előterjesztést.

A Képviselő-testület tudomásul veszi, hogy a kérelmező ingatlana közelében nem áll rendelkezésre közkifolyó, ezért talajterhelési díj fizetésére nem kötelezhető.

Felkéri Dr. Varga Tibor jegyzőt, hogy a hatályos adójogszabályok alapján Varga József talajterhelési díjfizetéssel kapcsolatos fizetési, bevallási kötelezettségét vizsgálja felül.

Határidő: 2015. december 31.

Felelős: Dr. Varga Tibor jegyző

Záradék:

Az előterjesztés jogszabálysértést nem tartalmaz

Dr. Varga Tibor
jegyző



Rétság Város Önkormányzata Polgármesteri Hivatal

Pénzügyi-és Szolgáltató Csoport

2651 Rétság, Rákóczi út 20.

Tel: 35/ 550-100, 35/350- 630;
Fax: 35/350-712

E-mail: hivatal@retsag.hu
Honlap: www.retsag.hu

Ügyfélfogadás:

Hétfő: 13,00 - 17,00

Szerda: 8,00 - 12,00 és 12,30-16,00

Péntek: 8,00 - 12,00

Ikt.sz.: 2576 /2015/112
Ügyintéző: Lontai Anita

Tárgy: felszólítás bevallás pótlására

Varga Tibor.....
Rétság.....
Köcsút u. 2.....

Tisztelt Cím!

Nyilvántartásaink és a DMRV Zrt adatszolgáltatásának összehasonlítása során megállapítottuk, hogy az elmúlt évek során talajterhelési díjjal kapcsolatos bevallási kötelezettségeinek nem tett eleget.

Hiányzó bevallások: 2014., 2013., 2012., 2011.,

Felszólítom, hogy bevallási kötelezettségének 8 napon belül, a mellékelt nyomtatványokon eleget tenni szíveskedjen.

Tájékoztatom, amennyiben felszólításunk ellenére bevallási kötelezettségeinek továbbra sem tesz eleget, az adózás rendjéről szóló 2003. évi XCII. törvény 87.§-a alapján a bevallással nem fedezett időszakot ellenőrzés alá vonom. Adóhiány megállapítása esetén az adózás rendjéről szóló 2003. évi XCII. törvény 170. §-a alapján adóbírság kiszabásáról intézkedni fogok. Az adóbírság mértéke az adóhiány 50%-a.

Rétság, 2015. május 6.

Tisztelettel:

Dr. Varga Tibor
Jegyző nevében és megbízásából



Fodor Rita
Pénzügyi- és Szolgáltatói
csoportvezető

POLGÁRMESTERI HIVATAL	
2015 MÁJ 15.	
2297-3/2015/112	
szám: db. mell.	

Dr. Tócsa / Fk
- kérés az önkormányzat részéről,
hogy térítse az
akadémiát

Tisztelt Jegyző Úr!

Időről-időre az önkormányzati választások után felmerül az, hogy fizessek talajterhelési díjat.

Én meg kérdem, miért??,

Előzmények:

- 2004 évben kötöttem önökkel szerződést, hogy bekötik a szennyvizet
 - ezt a mai napig nem tették meg.
 - azért mert (állítólag) önök úgy tervezték és kiviteleztek a munkát, hogy a szerződés ellenére engem, s az akkor még működő vasútállomást kihagyták?????- arról nem tehetek.
- Időről-időre reklamáltam, legutóbb 2011.05.04-én. A 4 évvel ezelőtt írt levelemre a mai napig nem válaszoltak, nem tájékoztattak. A tervezés elmaradását csak fű alatt tudtam meg.

Mit lehet tenni?

- Kérem, hogy a 2004 évi szerződésünknek tegyenek eleget.
- A 2297-2/2015-112 iktató alatt kiadott levelében említett rákötési akcióban részt vehessek. 60.000 Ft-os rákötési díj elengedése mellett, hiszen a 2004 évben megfizetett 50.000 Ft-t kamatos kamata már fedezi azt.
- Amennyiben valóban nincs lehetőség a rákötésre, úgy egyszer s mindenkorra adjanak felmentést, illetve az önkormányzat fizesse meg a terhelési díjat.


Tisztelt Jegyző úr, Ön adóhatósági eljárással fenyeget, holott önök hibáztak, s hagytak figyelmen kívül egy szerződést, s egy közintézmény rákötési szándékát. Úgy gondolták, hogy ott nem keletkezik szennyvíz???

Amennyiben nem tesznek eleget a szerződésünkben vállaltaknak, abban az esetben én meg bírósághoz kell, hogy forduljak.

Csatolom:

- a befizetésről szóló bizonylatokat
- 2011 évben, Önök által átvett leveletem.

Rétság, 2015. május 11.

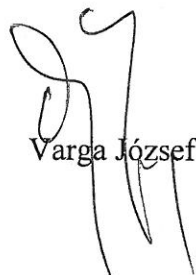
 Varga József

Városi Önkormányzat
 Polgármesteri Hivatal
 Rétság, Rákóczi út 20.

Iktató szám: 31- 209 /2004.

NYUGAT-NÓGRÁD VÍZMŰ Kft.
 Balassagyarmat

Igazolom, hogy Larga János Rétság,
1440 u. 2 szám alatti ingatlana után a szennyvízközmű- hozzájárulást

- egy összegben megfizette*

- lakás-takarékpénztári szerződés megkötésével havonta rendezi.*

Az ingatlan szennyvízhálózatra történő rákötéséhez hozzájárulok.

Rétság, 2004. 10. hó 08. nap



/: Kapcska Ferencné /
 jegyző

* a megfelelő rész aláhúzendő

Városi Önkormányzat		NYUGTA		VS 012745	
Polgármesteri Hivatal		Folyamatos számszám:			
2004. évi költségvetés		Rákóczi út 20.		Adosz. 15451615-2-12	
Kérelmező neve: <u>Larga János</u>		Kérelmező címe: <u>1440 Rákóczi út 2.</u>		Kelet: <u>2004. 10. 08.</u>	
52000 Ft. azaz <u>ötvenezer forint</u>		számszám: <u>52000</u>		által megbízásából kifizetett	
forint átvételét igazoljuk. Az összeget bevételieztük az alábbiak szerint:					
Főkönyvi számszám	Szöveg			Összeg	
				Ft	
	<u>1440 Rákóczi út 2.</u>			<u>52000</u>	
	<u>szennyvíz hozzájárulás</u>				
Készítő:	Ellenőr:	Utávitványozó:	Melléklet:	Osszesen:	<u>52000</u>
Könyvelő:	Az összeg betételezőjének aláírása: <u>[Signature]</u>			személyi azonosító száma:	Pénztáros: <u>3</u>

Tisztelt Jegyző Úr!

Több alkalommal jártam már bent Önöknél.

Beszéltem a Polgármester úrral, az aljegyző Úrhölgygel, ide-oda irányítottak az önkormányzat és a szennyvíz társaság között, ezt egy kicsit unom.

Folyamatos ígéretést kaptam, hogy intéződik az ügyem, de ez a mai napig nem történt meg, s féltő, hogy nem is intéződik.

Ezért bátorkodom, most már írásban Önt háborgatni!

A mellékelt dokumentum alapján tudom bizonyítani, hogy egy összegben megtérítettem a szennyvízközmű-hozzájárulást, de mégsem tudok a szennyvízhálózatra rákötni, mert „állítólag” kihagytak a tervezésből.

Kérem, hogy záros határidőn belül tegyék lehetővé, hogy rá tudjak kötni a szennyvízhálózatra vagy térítsék a szennyvízszippantás többlet költségét.


Várom mielőbbi kedvező válaszát.

Tisztelettel:


Varga József

Rétság, 2011.05.04

A feladatok elvégzése
Részlet-jelölés
2011. 05. 04.

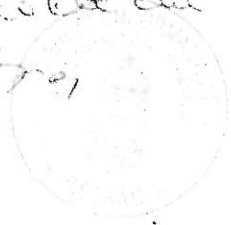



**RÉTSÁG VÁROS ÖNKORMÁNYZAT
JEGYZŐJÉTŐL**

2651 Rétság, Rákóczi út 20.
Tel: 35/ 550-100

**VARGA JÓZSEF
RÉTSÁG
VASÚT ÚT 2.
2651**

**Ikt.szám.: 2297-4/2015/112.
Tárgy: tájékoztatás**

Tisztelt Uram!

A 2015. május 11-én kelt levelében foglaltakat kivizsgáltam és az alábbiakat állapítottam meg:

- A rákötési díjat Ön már megfizette, nyilvánvaló, hogy nem kell ismét rákötési díjat fizetnie,
- A Vízműtől kapott tájékoztatás szerint Ön a rákötés ügyében már eljárt, ehhez tervet illetve iránymutatást a szolgáltató megadta az Ön számára. A rákötési távolság kb. 100 méter.


A fentiek alapján, kérem, hogy a kiépítés költségeiről szíveskedjen költségvetést benyújtani, hogy azt a Képviselő-testület elé terjeszthessem.


Amennyiben a testület nem vállalja a kiépítést, úgy javasolni fogom, hogy a talajterhelési díj megfizetésétől tekintsenek el.

Együttműködését előre is köszönöm.

Üdvözlettel:

Rétság, 2015. június 01.


dr. Varga Tibor
jegyző





**DMRV DUNA MENTI REGIONÁLIS VÍZMŰ
ZÁRTKÖRŰEN MŰKÖDŐ RÉSZVÉNYTÁRSASÁG**

2600 Vác, Kodály Zoltán út 3.

Varga József
2651 Rétság, Vasút út 2.

Dr. ...

2015 JÜN 24

2297-5/2015/M...

Előszám: ...

Kelt: 2015.06.15.

Ikt.sz: DMRV/8950./2015/SZO

Ügyintéző: Gál Tamara

Melléklet: Vállalási nyilatkozat

Válaszlevelükben kérjük, iktatószámunkra hivatkozni!

Tárgy: Rétság, Vasút út 2., 315/2 hrsz.-ú lakó ingatlan szennyvízelvezetése

ELŐZETES KÖZMŰNYILATKOZAT
Az ingatlan szennyvízelvezetéséhez

Hivatkozva benyújtott kérelmére az igénybejelentéssel kapcsolatban az alábbiak szerint nyilatkozunk.

A MÁV Zrt. tulajdonába tartozó lakóegység ivóvízbekötéssel rendelkezik. A tárgyi ingatlan (315/2 hrsz.) szennyvízelvezetése kényszeráramoltatású bekötővezeték által történik.

A meglévő közüzemi hálózathoz történő csatlakozáshoz az alábbi műszaki és gazdasági feltételekkel járulunk hozzá:

1.) Műszaki feltétel:

Ivóvízellátás:

Az ingatlan ivóvíz-bekötéssel rendelkezik.

Szennyvízelvezetés:

A 315/2 hrsz.-ú ingatlan szennyvíz bekötéssel rendelkezik a 325 hrsz.-ú utcában üzemelő DN 200 PVC szennyvíz törzhálózatról. Az igényelt szolgáltatás a meglévő bekötésen és házi szennyvízbeemelőn keresztül biztosítható. A közműhálózathoz való csatlakozás feltétele a csatornabekötési tervek elkészítése. A Részvénytársaságunknál rendszeresített Ü72023 sz. nyomtatványon a csatornabekötés megrendelése, valamint a Közszolgáltatási szerződés megkötése.

Felhívjuk a figyelmet, hogy csapadékvíz nem vezethető a szennyvízelvezető rendszerbe, annak elvezetéséről külön kell gondoskodni.

2.) Gazdasági feltétel:

Az ingatlanok igény szerinti vízellátásához a szükséges műszaki létesítmények önerős megvalósításán túl, a meglévő közműrendszer főművi fejlesztése szükséges.

Abban az esetben, ha az Igénylő a szükséges főművi fejlesztés költségeihez érdekeltségének arányában hozzájárul és a főművi fejlesztési költség megfizetésére Társaságunkkal VÁLLALÁSI NYILATKOZAT-ot aláírva visszaküldi, úgy a csatlakozáshoz előzetesen hozzájárulunk.

Jelen ELŐZETES KÖZMŰNYILATKOZAT-unkat – kiadást követő – egy évig tekintjük érvényesnek.

DMRV DUNA MENTI REGIONÁLIS VÍZMŰ
ZÁRTKÖRŰEN MŰKÖDŐ RÉSZVÉNYTÁRSASÁG
2600 Vác, Kodály Zoltán út 3.

BALOGH ZSOLT
műszaki igazgató

PÁLMAI GÁBOR
szolgáltatási osztályvezető

Kapják: Címzett, MUB, SZO.+ Irattár

Levélcím: 2601 Vác, Pf. 96. • Telefon: 27-511-500 • Fax: 27-316-199 • Adószám: 10863877-2-44 • www.dmrvzt.hu



TÜVRheinland®
CERT
ISO 9001
ISO 14001





**RÉTSÁG VÁROS ÖNKORMÁNYZAT
POLGÁRMESTERI HIVATAL**

JEGYZŐJE
2651 Rétság, Rákóczi út 20.
Tel: 35/ 550-100

**DUNA MENTI REGIONÁLIS VÍZMŰ ZRT.
BALOGH ZSOLT-MŰSZAKI IGAZGATÓ
PÁLMAI GÁBOR-SZOLG. OSZTÁLYVEZETŐ**

Ikt.szám.: 2297-6/2015/101.
Tárgy: árajánlat kérés

**VÁC
KODÁLY ZOLTÁN ÚT 3.
2600**


Tisztelt Uraim!

A DMRV/8950-1/2015/SZO iktatószámú „Előzetes közműnyilatkozatban” jelezték, hogy a természetben 2651 Rétság, Vasút út 2., 315/2 hrsz.-ú ingatlan csatornabekötéséhez a meglévő közműrendszer főmérői fejlesztése szükséges.

Kérem Önöket, hogy a **főmérői fejlesztés költségéről** tájékoztatni szíveskedjenek.

Köszönettel:

Rétság, 2015.július 13.

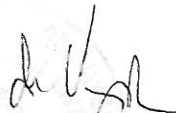
dr. Varga Tibor
jegyző

A 103-15

12297-4

POLGÁRMESTERI HIVATAL RÉTSÁG		
2015 AUG 24		
ÉRKEZETT		
2297-4/2015/112	száma	db. mell.
2297-4/2015/112-es iktatószámmal	kelt levelére a következő	Előadó:

Tisztelt Jegyző Úr!

A 2015. június 01-én 2297-4/2015/112-es iktatószámmal tájékoztatást adom.

Levelében írja, hogy a vízműnél Én már tájékozódtam, eljártam. Ez teljességgel valótlan, Én csak Önökkel állok kapcsolatban. Ha volt érdeklődés, akkor azt az előző Önkormányzat tette.

Levele nyomán most felvettem a kapcsolatot a vízművel, ahonnan a következő tájékoztatásokat kaptam, melyet most összefoglalva közlök önnel.

A vízmű tájékoztatása szerint az ingatlan szennyvízelvezetése megoldott, melyre Én rákérdeztem, hogy biztos-e, s a vízmű ismételt levelében arról biztosított, hogy rá lehet kötni.

Ezután bementem a vízműhöz személyes egyeztetésre, ahol a következőkről tájékoztattak:

- Ezt a kivitelezést 2004-ben ugyanúgy meg lehetett volna csinálni, mint most, mert a meglévő hálózatra rá lehet kötni, mint ahogy most is lesz. (remélem)
- Jelenleg felmerülő költségek:
 1. főművi fejlesztési hozzájárulás 34.650 Ft. + ÁFA
 2. tervezés 40.000 Ft. + ÁFA
 3. házi szennyvízbeemelő műtárgy kb. 300.000 Ft. + ÁFA
 4. áramellátás kiépítése+ egyéb munkák 100.000 Ft. + ÁFA

Az itt összefoglaltak alapján az általunk benyújtott költségvetés ~ 500.000 Ft. + ÁFA.

A 2004-es szennyvízbekötés alkalmával szomszédomnak, Tóth Pálnak csak azt az 50.000 Ft-ot kellett megfizetni-e, ezért Ö megkapta a szennyvízátemelős rendszert használatra.

Jegyző Úr!

- Kérem, hogy Nálam is így járjanak el, hiszen 2004-ben Én is megfizettem az Önkormányzatnak az 50.000 Ft-ot, mint a szomszédom, ezért úgy érzem, hogy jelen helyzetben a fent említett költségek Engem nem terhelnek.
- Valamint, Én ragaszkodom a rendszer kiépítéséhez!

Csatolva megküldöm a tárgyban folytatott összes levelezést (7. oldal), összetűzve időrendbe.

Üdvözlettel: Varga József

Rétság, 2015. augusztus 19.

Tisztelt Jegyző Úr!

Időről-időre az önkormányzati választások után felleppen az, hogy fizessek talajterhelési díjat.

Én meg kérdem, miért??,

Előzmények:

- 2004 évben kötöttem önökkel szerződést, hogy bekötik a szennyvizet
 - ezt a mai napig nem tették meg.
 - azért mert (állítólag) önök úgy tervezték és kiviteleztek a munkát, hogy a szerződés ellenére engem, s az akkor még működő vasútállomást kihagyták?????- arról nem tehetek.
- Időről-időre reklamáltam, legutóbb 2011.05.04-én. A 4 évvel ezelőtt írt levelemre a mai napig nem válaszoltak, nem tájékoztattak. A tervezés elmaradását csak fű alatt tudtam meg.

Mit lehet tenni?

- Kérem, hogy a 2004 évi szerződésünknek tegyenek eleget.
- A 2297-2/2015-112 iktató alatt kiadott levelében említett rákötési akcióban részt vehessek. 60.000 Ft-os rákötési díj elengedése mellett, hiszen a 2004 évben megfizetett 50.000 Ft-t kamatos kamata már fedezi azt.
- Amennyiben valóban nincs lehetőség a rákötésre, úgy egyszer s mindenkorra adjanak felmentést, illetve az önkormányzat fizesse meg a terhelési díjat.

Tisztelt Jegyző úr, Ön adóhatósági eljárással fenyeget, holott önök hibáztak, s hagytak figyelmen kívül egy szerződést, s egy közintézmény rákötési szándékát. Úgy gondolták, hogy ott nem keletkezik szennyvíz???

Amennyiben nem tesznek eleget a szerződésünkben vállaltaknak, abban az esetben én meg bírósághoz kell, hogy forduljak.

Csatolom:

- a befizetésről szóló bizonylatokat
- 2011 évben, Önök által átvett leveletem.

Rétság, 2015. május 11.


Varga József



**RÉTSÁG VÁROS ÖNKORMÁNYZAT
JEGYZŐJÉTŐL**

2651 Rétság, Rákóczi út 20.
Tel: 35/ 550-100

**VARGA JÓZSEF
RÉTSÁG
VASÚT ÚT 2.
2651**

Ikt.szám.: 2297-4/2015/112.
Tárgy: tájékoztatás

Tisztelt Uram!

A 2015. május 11-én kelt levelében foglaltakat kivizsgáltam és az alábbiakat állapítottam meg:


- A rákötési díjat Ön már megfizette, nyilvánvaló, hogy nem kell ismét rákötési díjat fizetnie,
- A Vízműtől kapott tájékoztatás szerint Ön a rákötés ügyében már eljárt, ehhez tervet illetve iránymutatást a szolgáltató megadta az Ön számára. A rákötési távolság kb. 100 méter.

A fentiek alapján, kérem, hogy a kiépítés költségeiről szíveskedjen költségvetést benyújtani, hogy azt a Képviselő-testület elé terjeszthessem.

Amennyiben a testület nem vállalja a kiépítést, úgy javasolni fogom, hogy a talajterhelési díj megfizetésétől tekintsenek el.

Együttműködését előre is köszönöm.

Üdvözlettel:

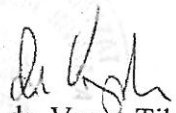
dr. Varga Tibor
jegyző

Rétság, 2015. június 01.



DMRV DUNA MENTI REGIONÁLIS VÍZMŰ ZÁRTKÖRŰEN MŰKÖDŐ RÉSZVÉNYTÁRSASÁG

ELŐZETES KÖZMŰNYILATKOZAT IGÉNYLŐ LAP – (VÍZIKÖZMŰ TÖRZSHÁLÓZATHOZ VALÓ CSATLAKOZÁSHOZ, MENNYISÉGI IGÉNY, ILLETVE FELHASZNÁLÁSI JELLEG VÁLTOZÁSNA)

Kérem, hogy az alábbiakban jelzett szolgáltatási igény kielégítésének feltételeiről tájékoztatni szíveskedjenek:

1./ Igényelt kapacitás felhasználásának helye:

Település: Érd
Utca: Vásáros
Hrsz.: 100/1
Házszám: 2
Ingatlanok száma: 1 db

Erkezett	Műszaki Csoport	Központ
Dátum:		
Iktatószám:		

Területi besorolás: külterület belterület

Ingatlan jellege: Lakó: Udülő: Egészségügy: Oktatás: Vendéglátás:
Telephely: Vállalkozás: Üzlet: Iroda:

Ingatlan tulajdonosa: Önkormányzat: Lakásszövetkezet: Gazdálkodó szervezet: Magánszemély:

2./ Igényelt szolgáltatás: Ivóvízellátás: Ipari vízellátás: Szennyvízelvezetés - háztartási: , vagy - ipari jellegű: A Korm. rendelet szerint ÜZEM -nek minősül: nem minősül: ÚJ ÜZEM -nek minősül: nem minősül: /Az ipari jellegű szennyvízkibocsátást az 58/2013. (II.27.) Kormányrendelet szerint kell értelmezni./

3./ Felhasználás jellege, mértéke mellékelt tervezői vízigény számítás (MSZ-10-158-1,2,3) szerint:

- Lakossági:	szociális	m ³ /nap		
	üdülési	m ³ /nap		
- Gazdálkodó szervezet által igényelt:	szociális	m ³ /nap,	l/perc
	tűzvíz	m ³ /nap,	l/perc
	ipari	m ³ /nap,	l/perc
	egyéb	m ³ /nap,	l/perc
	Osszesen:	m³/nap,	l/perc

4./ Kapacitásigény kielégítésének módja:

- Mennyiségi igény növelése meglévő bekötő vezetéken
- Új bekötővezeték létesítése
- Víziközmű torzshálózat bővítése
- Különböző jellegű felhasználás, ill. azok arányainak változása

- 5./ Ingatlanon - vízbekötés van nincs
- csatornabekötés van nincs
- zárt szennyvíz van nincs
- saját víznyerőhely van nincs

6./ Amennyiben az ingatlan bekötéssel ellátott:

Díjfizető neve: LANCO ZRT

Címe, irányítószámmal: 1000 Érd, Vasáros utca 100/1

- 7./ Meglévő bekötés esetén - korábbi jogosultság (Szolgáltatási Szerződés szerinti) mértéke: m³/nap.
- tényleges felhasználás mértéke: m³/hó, m³/nap.

- 8./ Az igényelt kapacitás felhasználásának várható - időpontja:
- mennyiségi, időrendi ütemezése:

9./ A szolgáltatást igénylő (ingatlan/tulajdonos) azonosítási adatai:

Név, vagy cégszerű megnevezés:
Címe, irányítószámmal:
Tevékenységre jogosító dokumentum (cégbejegyzés, váll. eng., stb.) száma:
Tevékenységi kör megnevezése: Érdi Vízmű Zrt
Magánszemély esetén: kelt

IGÉNYLŐ, vagy Meghatalmazott jognyilatkozata olvasható (cégszerű) aláírása, elérhetősége

Anyja neve:
Szül. hely és idő:

Amennyiben az IGÉNYLŐ nem azonos az ingatlan TULAJDONOS-ával a TULAJDONOS írásbeli (cégszerű) hozzájáruló nyilatkozata is szükséges.

A kérelemhez hiteles (6 hónapnál nem régebbi) földhivatali helyszínrajzot, tulajdoni lapot (vagy másolatot) kérünk mellékelni, valamint az építési terv másolatát bemutatásra.

Az engedélyezett mértéket meghaladó, illetve attól eltérő célú vízhasználat, vagy szennyvízkibocsátásnál a változás bejelentésének elmulasztása szabálysértési eljárást vonhat maga után!

ÜGYFÉLSZOLGÁLAT NYILATKOZATA:

A díjfizető adatai a felhasználói nyilvántartással (név, cím, jogosultság, felhasználás mértéke) megegyeznek, illetve az IGÉNYLŐ LAP és mellékletei hiánytalanul kitöltve kerültek átvételre:
Díjhátraléka nincs, van: Ft.

név/aláírás



**DMRV DUNA MENTI REGIONÁLIS VÍZMŰ
ZÁRTKÖRŰEN MŰKÖDŐ RÉSZVÉNYTÁRSASÁG**
2600 Vác, Kodály Zoltán út 3.

Varga József
2651 Rétság, Vasút út 2.

Kelt: 2015.06.15.
Ikt.sz: DMRV/8950- /2015/SZO
Ügyintéző: Gál Tamara
Melléklet: Vállalási nyilatkozat

Válaszlevelükben kérjük, iktatószámunkra hivatkozni!

Tárgy: Rétság, Vasút út 2., 315/2 hrsz.-ú lakó ingatlan szennyvízelvezetése

ELŐZETES KÖZMŰNYILATKOZAT
Az ingatlan szennyvízelvezetéséhez

Hivatkozva benyújtott kérelmére az igénybejelentéssel kapcsolatban az alábbiak szerint nyilatkozunk.

A MÁV Zrt. tulajdonába tartozó lakóegység ivóvízbekötéssel rendelkezik. A tárgyi ingatlan (315/2 hrsz.) szennyvízelvezetése kényszeráramoltatású bekötővezeték által történik. A meglévő közüzemi hálózathoz történő csatlakozáshoz az alábbi műszaki és gazdasági feltételekkel járulunk hozzá:

1.) Műszaki feltétel:

Ivóvízellátás:

Az ingatlan ivóvíz-bekötéssel rendelkezik.

Szennyvízelvezetés:

A 315/2 hrsz.-ú ingatlan szennyvíz bekötéssel rendelkezik a 325 hrsz.-ú utcában üzemelő DN 200 PVC szennyvíz törzshálózatról. Az igényelt szolgáltatás a meglévő bekötésen és házi szennyvízbeemelőn keresztül biztosítható. A közműhálózathoz való csatlakozás feltétele a csatornabekötési tervek elkészíttetése. A Részvénytársaságunknál rendszeresített Ú72023 sz. nyomtatványon a csatornabekötés megrendelése, valamint a Közszolgáltatási szerződés megkötése.

Felhívjuk a figyelmet, hogy csapadékvíz nem vezethető a szennyvízelvezető rendszerbe, annak elvezetéséről külön kell gondoskodni.


2.) Gazdasági feltétel:


Az ingatlanok igény szerinti vízellátásához a szükséges műszaki létesítmények önerős megvalósításán túl, a meglévő közműrendszer főművi fejlesztése szükséges.

Abban az esetben, ha az Igénylő a szükséges főművi fejlesztés költségeihez érdekeltiségének arányában hozzájárul és a főművi fejlesztési költség megfizetésére Társaságunkkal VÁLLALÁSI NYILATKOZAT-ot aláírva visszaküldi, úgy a csatlakozáshoz előzetesen hozzájárulunk.

Jelen ELŐZETES KÖZMŰNYILATKOZAT-unkat – kiadást követő – egy évig tekintjük érvényesnek.

DMRV DUNA MENTI REGIONÁLIS VÍZMŰ
ZÁRTKÖRŰEN MŰKÖDŐ RÉSZVÉNYTÁRSASÁG
2600 Vác, Kodály Zoltán út 3.


BALOGH ZSOLT
műszaki igazgató


PÁLMAI GÁBOR
szolgáltatási osztályvezető

Kapják: Címzett, MUB, SZO.+ Irattár

Levél cím: 2601 Vác, Pf. 96. • Telefon: 27-511-500 • Fax: 27-316-199 • Adószám: 10863877-2-44 • www.dmrvtzt.hu



VÁLLALÁSI NYILATKOZAT

Alulírott **VARGA JÓZSEF**, DMRV/8950- / 2015/SZO iktatószámú ELŐZETES
KÖZMŰNYILATKOZAT megfelelően vállalja:

1.) A meglévő szennyvízelvezető rendszerhez csatlakozó szennyvízvezeték bővítés
következtében jelentkező szolgáltatási igény kielégítéséhez szükséges főművi
fejlesztéshez – érdekeltsége arányában – hozzájárul, s erre vonatkozóan a DUNA
MENTI REGIONÁLIS VÍZMŰ ZRT-vel MEGÁLLAPODÁS-t köt.

2.) Az általa igényelt szolgáltatás mennyiségének:

Szennyvíz: 0,5 m³/nap

megfelelő főművi fejlesztési hozzájárulást, melynek fajlagos értékét

Szennyvíz: 69.300,- Ft/m³/nap+ ÁFA

DMRV ZRT-nek megfizeti.

A főművi fejlesztési hozzájárulás összege:

Szennyvíz:
0,5 m³/nap x 69.300,-Ft/m³/nap +9.355,- Ft ÁFA=44.005 Ft

3.) A főművi fejlesztési hozzájárulás térítésére DMRV ZRT-vel GAZDASÁGI
MEGÁLLAPODÁS-t köt.

4.) IGÉNYLŐ megerősíti igénybejelentésében közölt következő adatokat:
Az igénybejelentésre vonatkozó ingatlanok adatai:

Település: Rétság

Ingatlanok száma: 1 db

Ingatlan(ok) helyrajzi száma: 315/2 hrsz.

Az IGÉNYLŐ (az ingatlan tulajdonosának) adatai:

Név, vagy cégmegnevezés: Varga József

Címe: 2651 Rétság, Vasút út 2.

Kelt:

.....
aláírás

Tisztelt Vízű!, Kedves Gál Tamara!

DMRV Iktató: 8950/2015/SZO

Előzményként tájékoztatom, hogy 2004 évben (több mint 10 éve) annak rendje és módja szerint befizettem a szennyvízre történő rákötés hozzájárulását.

Többször elmentem az önkormányzathoz, hogy mi lesz a bekötéssel, s mindig le akarnak passzolni, viszont talajterhelési díjat meg akarják fizettetni, amit természetesen nem vagyok hajlandó megfizetni.

Mellékelem a Rétág Város Önkormányzat levelét, mely szerint arra kíváncsiak, hogy mennyibe kerülne a bekötés. Amit az önkormányzat ír, hogy már 4 évvel ezelőtt érdeklődtem az nem igaz, és a jövőben sem kívánok ezzel foglalkozni. Valószínűsítem, hogy ha egyáltalán történt a vízű felé megkeresés az az előző önkormányzat részéről volt, s mivel túl magasnak találták a bekötési összeget, inkább nem szóltak hozzám 4 évig. Viszont ebben az évben új önkormányzat, ezért került elő újra az ügy.

Kedves Tamara, arra kérem, hogy:

- jobban nézzenek utána annak, hogy van-e szennyvíz bekötés, mert feltételezem, hogy a szomszédom rákötését nézték, vitatom azt, hogy az én házamnál lenne szennyvíz bekötés. „A 315/2 hrsz.-ú ingatlan szennyvíz bekötéssel rendelkezik”, ha rendelkeznek bekötéssel, akkor már rá tudtam volna kötni.
- szerződéskötés és nyomtatvány kitöltése nélkül megmondani szíveskedjék a lehetséges költség összegét, melyet majd meg tudok mondani az önkormányzatnak. Ha az önkormányzat vállalja a bekötési díjat, akkor majd szerződök, addig viszont nem, mert lehet, hogy nem lesz belőle semmi, én viszont nem vagyok hajlandó az ügyre többet fizetni. Én annak idején mindent megtettem, hogy rá tudjak kötni a szennyvízhálózatra, az, hogy még nincs rákötési lehetőségem, arról nem tehetek, azt nem én b...am el.

Rétság, 2015.07.08


Varga József



**DMRV DUNA MENTI REGIONÁLIS VÍZMŰ
ZÁRTKÖRŰEN MŰKÖDŐ RÉSZVÉNYTÁRSASÁG**
2600 Vác, Kodály Zoltán út 3.

Varga József
2651 Rétság, Vasút út 2.

Kelt: 2015.07.20.
Ikt.sz: DMRV/8950-4/2015/SZO
Ügyintéző: Gál Tamara
Melléklet:

Válaszlevelükben kérjük, iktatószámunkra hivatkozni!

Tárgy: Rétság, Vasút út 2., 315/2 hrsz.-ú lakó ingatlan szennyvízelvezetése


Tisztelt Varga József!

Társaságunkhoz küldött megkeresésre válaszolva az alábbiakról tájékoztatjuk:


Rétság, Vasút út 2. 315/2 hrsz.-ú és a MÁV Zrt. tulajdonában álló ingatlanon két darab lakóegység található. Az ingatlan szennyvízelvezetése a 325 hrsz.-ú utcában üzemelő DN 200 PVC szennyvíz törzshálózatról megoldott. A hatályos 2011. évi CCIX. a víziközmű-szolgáltatásról szóló törvény egyes rendelkezéseinek végrehajtását tartalmazó 58/2013. (II. 27.) Kormányrendelet 86. § (2) pontja értelmében egy ingatlan ellátására több szennyvíz-bekötővezeték csak műszakilag indokolt okból a víziközmű-szolgáltató hozzájárulásával létesíthető. A DMRV/8950-1/2015/SZO iktatószámú Előzetes Közműnyilatkozatunkban foglaltakat továbbra is fenntartjuk, miszerint a lakóegység szennyvízelvezetése a meglévő bekötésen és házi szennyvízbeemelőn keresztül biztosítható. A gravitációs házi szennyvízhálózat tervezése és kiépítése szükséges a szennyvízbeemelő és az érintett lakóegység között. (kb. 30 fm).

Az ingatlan tulajdonosának, vagy használójának kezdeményeznie kell a szennyvízcsatorna bekötés megrendelését (Ü72003 sz. nyomtatvány) Műszaki csoportunknál bekötési terv beadásával (ME72001), amennyiben a belső szennyvízhálózat önerőből elkészült. A megrendelést követően helyszíni szemlére kerül sor, és a csapadék-bevezetés tilalmának betartása, valamint leolvasásra kerül az ingatlan vízmérője is. A szemle során kerül aláírásra a szennyvízre vonatkozó Közszolgáltatási szerződés. Ezek értelmében a DMRV Zrt., mint a közüzemi szennyvízhálózat üzemeltetője nem ad árajánlatot a kivitelezési munkálatokra.

Tisztelettel:


BALOGH ZSOLT
műszaki igazgató

DMRV DUNA MENTI REGIONÁLIS VÍZMŰ
ZÁRTKÖRŰEN MŰKÖDŐ RÉSZVÉNYTÁRSASÁG
2600 Vác, Kodály Zoltán út 3.


PÁLMAI GÁBOR
szolgáltatási osztályvezető

Kapják: Címzett, PMH, MUB,CUB (Gere László), SZO+írártár

Levélcíím: 2601 Vác, Pf. 96. • Telefon: 27-511-500 • Fax: 27-316-199 • Adószám: 10863877-2-44 • www.dmrvzrt.hu



CERT
ISO 9001
ISO 14001



56/2004. számú képviselő-testületi határozat: Rétság Város Önkormányzat Képviselő-testülete megtárgyalta a meglévő szennyvízcsatorna rekonstrukciós munkáinak engedélyeztetéséhez és lebonyolításához szükséges előterjesztést, azt jóváhagyja. Felhatalmazza a polgármestert, hogy a Computer GM Kft-vel (Salgótarján, Május 1. út 64.) a rekonstrukciós engedélyeztetési terv elkészítésére, 1.875.000 Ft+ 25 % Áfa összeghatárig a szerződést megkösse. Felhatalmazza a polgármestert, hogy kösse meg a szerződést a Computer GM Kft-vel (Salgótarján, Május 1. út 64.), hogy készítse el a közmű szakági térképet, a rekonstrukciós munka elkészülte után, 1.125.000 Ft + 25 % Áfa összegben. Felhatalmazza továbbá a polgármestert, hogy a meglévő szennyvízcsatorna rekonstrukciós munkáival kapcsolatos Közbeszerzési eljárás lefolytatásával és teljes körű lebonyolításával Márkus és Társa Bt-vel (Salgótarján, Csehov u. 6.) a szerződést kösse meg, 800.000 Ft+ 25 % Áfa összegben.

Határidő: június 30. Felelős:
Mezőfi Zoltán polgármester




2015-09-16




M = 1:1500

Lechner Lajos Tudásközpont
Nonprofit Kft.

1111 Budapest
Budafoki út 59.
Telefon: (1) 361 0206
www.ltk.hu ltk@ltk.hu

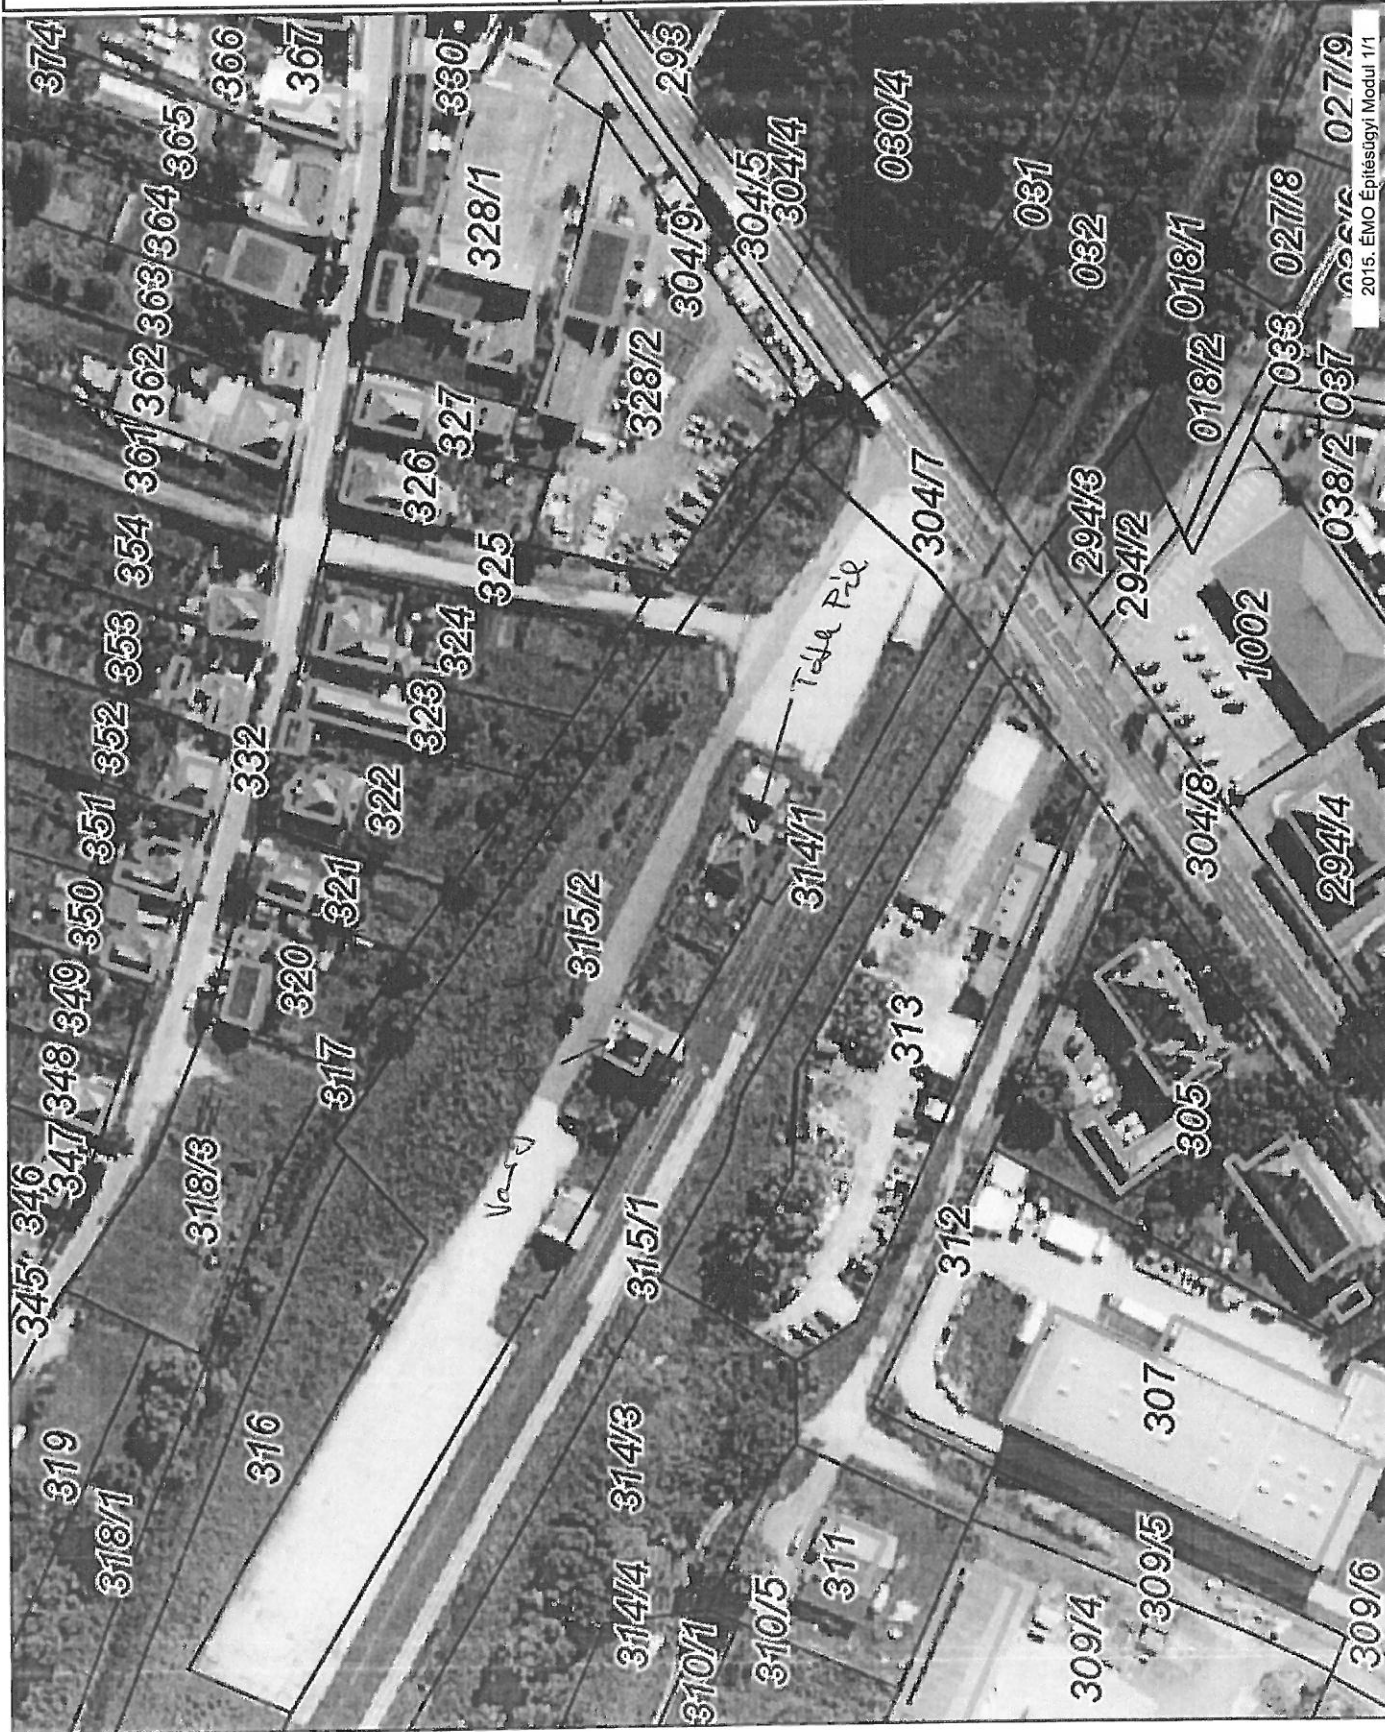

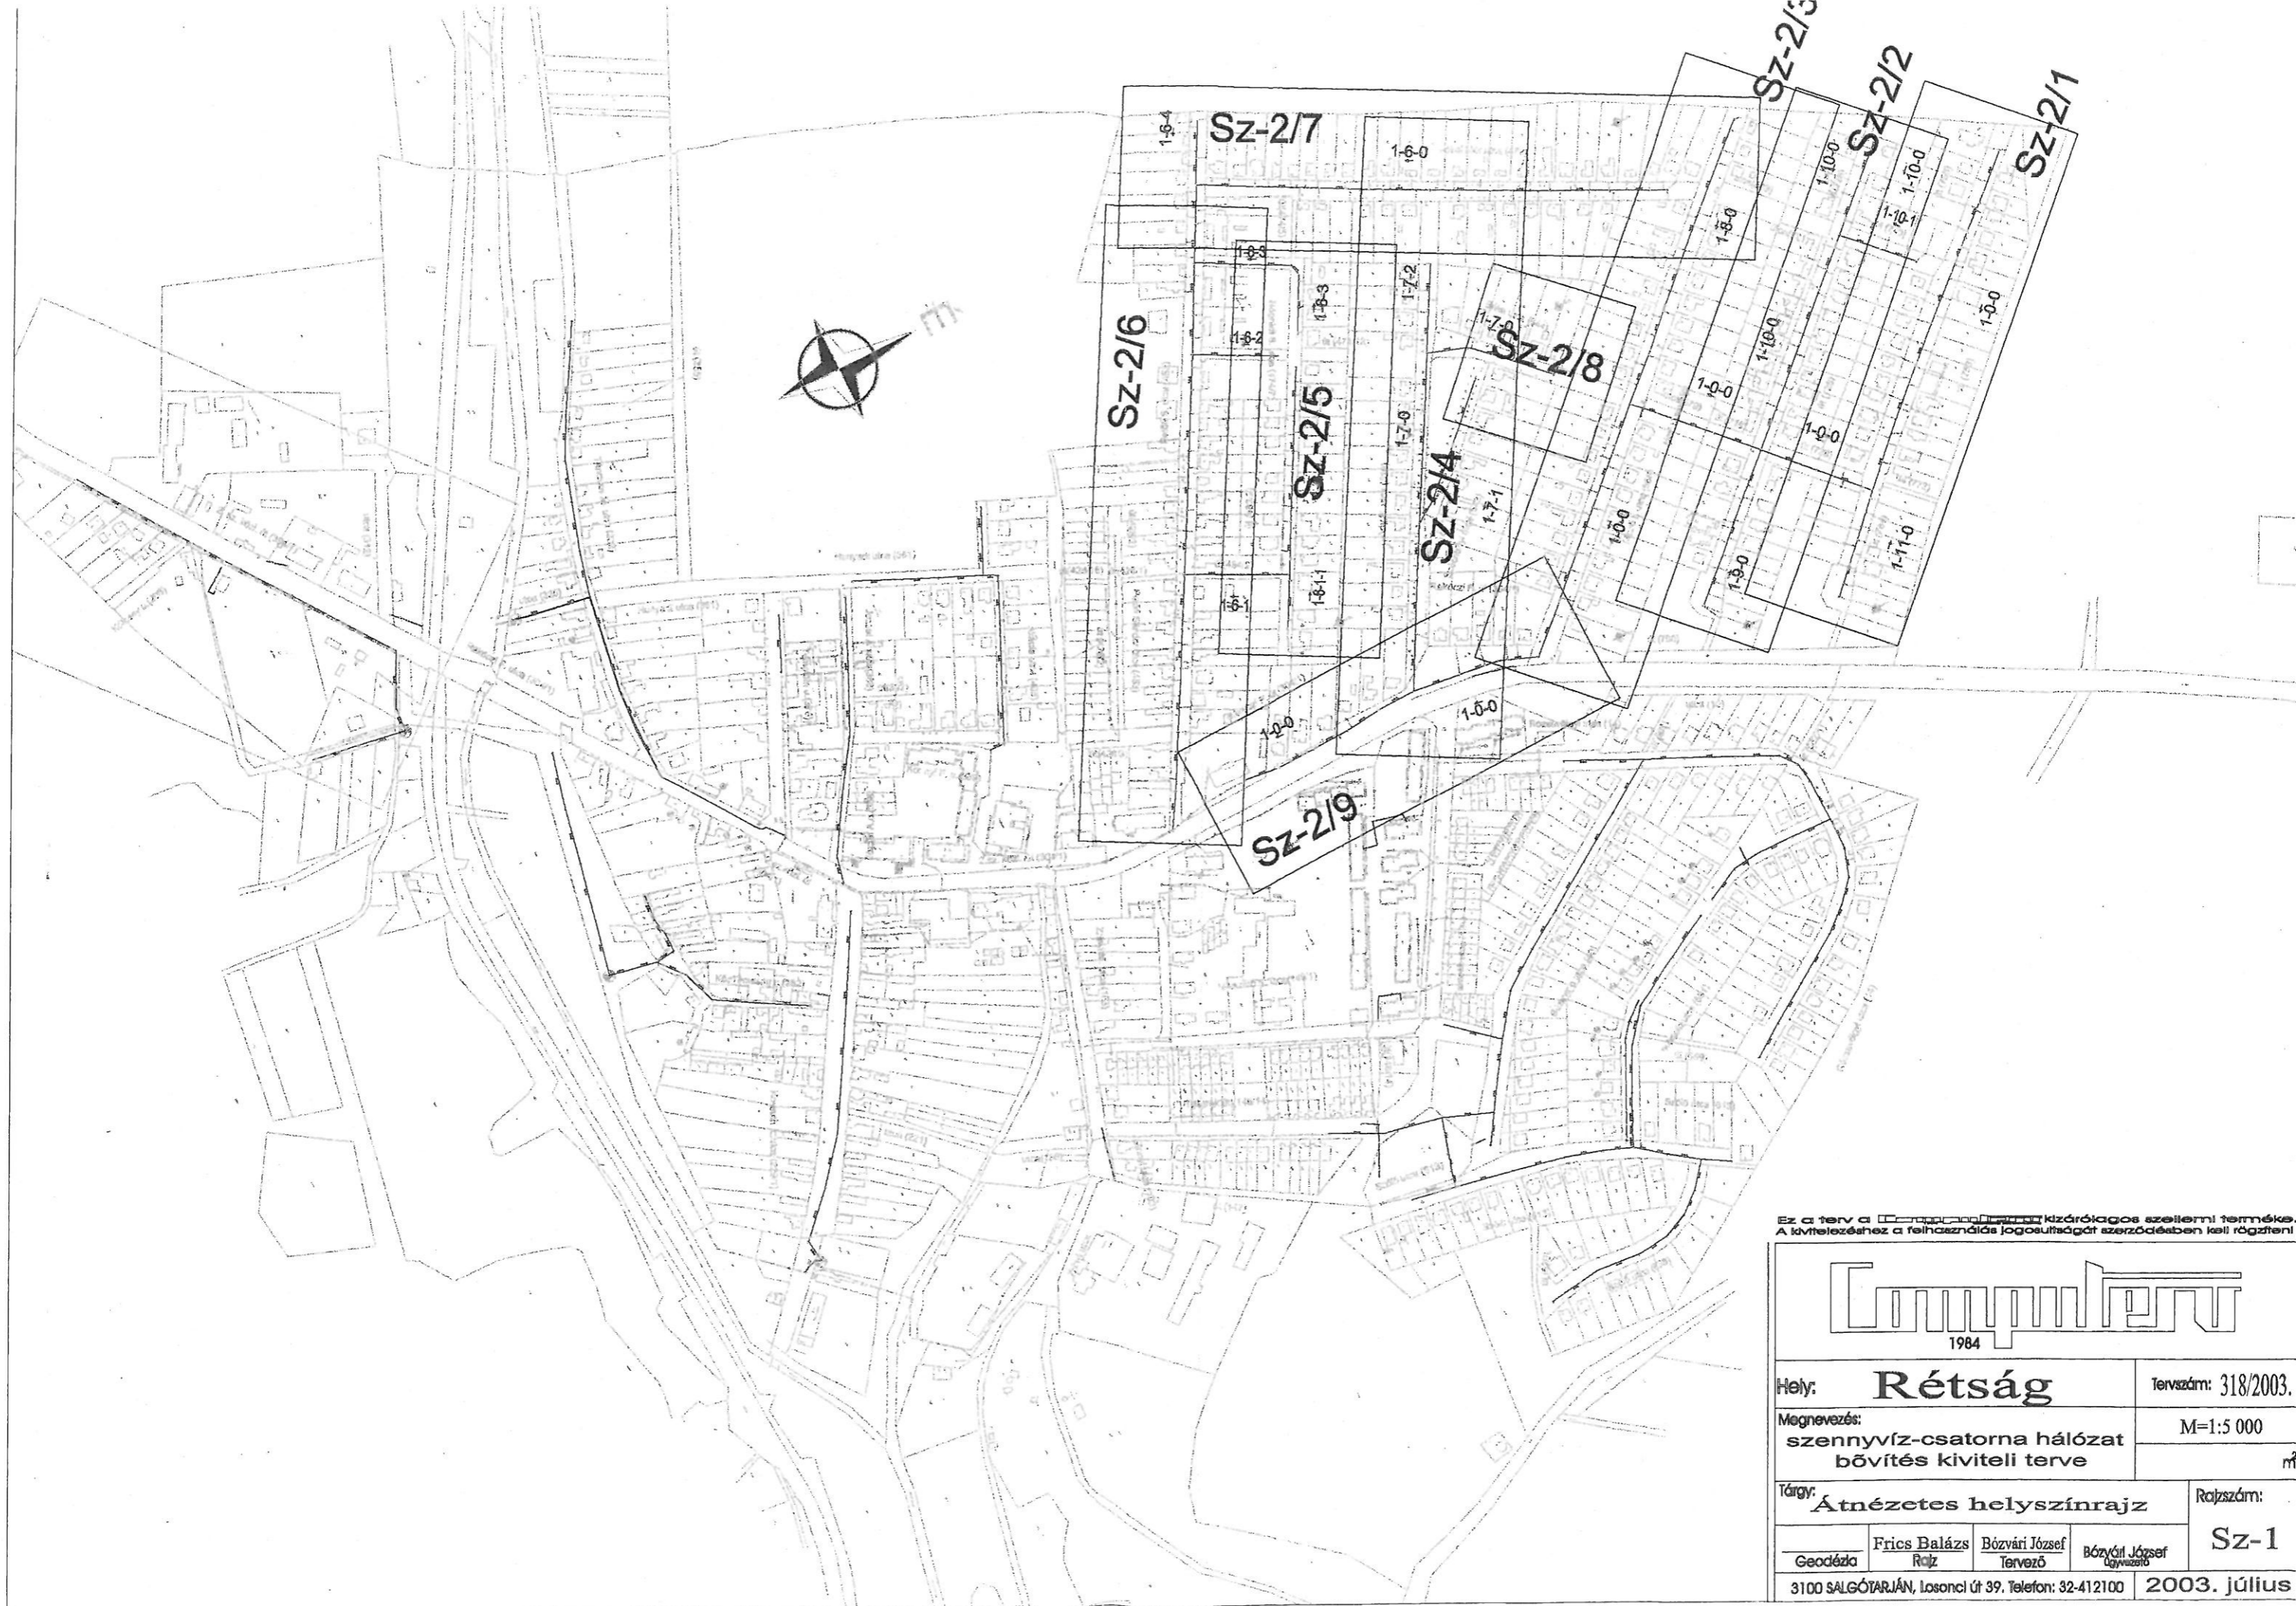

Ez a terv a [szellemi] kizárólagos szellemi termék. A kivételéhez a felhasználás jogosságát szerződésben kell rögzíteni!

Computer
1984

Hely:	Rétság	Tervszám:	318/2003.
Megnevezés:	szennyvíz-csatorna hálózat bővítés kiviteli terve	Méret:	M=1:5 000
Tárgy:	Átnézetes helyszínrajz	Rajzszám:	Sz-1
Geodézia	Frics Balázs Rajz	Bóvári József Tervező	Bóvári József Összevázlat
3100 SALGÓTARJÁN, Losonci út 39. Telefon: 32-412100			2003. július