



## RÉTSÁG VÁROS ÖNKORMÁNYZATÁNAK KÉPVISELŐ-TESTÜLETE

2651 Rétság, Rákóczi út 20. Telefon: 35/550-100

[www.retsag.hu](http://www.retsag.hu) Email: hivatal@retsag.hu

Előterjesztést készítette: Fodor Rita Mária

Előterjesztő: dr. Varga Tibor jegyző

### SASS ATTILA KÉRELME

#### ELŐTERJESZTÉS

a képviselő-testület 2016. augusztus 26-i ülésére

Tárgyalja	Ülés	Szavazás
<input type="checkbox"/> Szociális bizottság	<input checked="" type="checkbox"/> Nyílt	<input checked="" type="checkbox"/> Nyílt szavazás
<input checked="" type="checkbox"/> Pénzügyi és Városüzemeltetési Bizottság	<input type="checkbox"/> Zárt	<input type="checkbox"/> Titkos szavazás
<input type="checkbox"/> Közbeszerzési Bizottság		<input type="checkbox"/> Egyszerű többség
<input checked="" type="checkbox"/> <b>Képviselő-testület</b>		<input checked="" type="checkbox"/> Minősített többség

#### 1. A tárgyalandó témakör tárgyilagos és tényszerű bemutatása

**Tisztelt Képviselő-testület!**

Sass Attila helyi vállalkozó kérelemmel fordult az önkormányzathoz, melyben leírta boltját bővíteni kívánja. A jelenlegi Cserhát és Vidéke Takarékszövetkezet bejáratól a saját bejáratáig a meglévő épületkörüli járdát 80 cm-el szélesíteni szeretné. Kéri továbbá, hogy a meglévő három parkoló mellé egy újabb parkoló saját költségén történő kialakításához járuljon hozzá az önkormányzat.

A kialakult három parkoló és a gyalogosjárda közötti részen egy darab újabb parkoló elfér, a járdabővítés nem akadályozza a bolt előtt lévő terület használatát.

Az előterjesztéshez mellékeltem a kérelmet és a vázrajz másolatát.

Kérem a Tisztelt Testületet, hogy az előterjesztést megtárgyalni szíveskedjen.

Rétság, 2016. augusztus 11.

Hegedűs Ferenc  
polgármester

#### 2. Előzmények, különösen a témában hozott korábbi testületi döntések, azok végrehajtása:

#### 3. Jogszabályi háttér:

#### **4. Határozati javaslat**

### **RÉTSÁG VÁROS ÖNKORMÁNYZAT KÉPVISELŐ-TESTÜLETÉNEK**

#### **/2016. (VIII.26.) számú határozata**

Rétság Város Önkormányzat Képviselő-testülete megtárgyalta Sass Attila kérelméről készített előterjesztést.

A Képviselő-testület hozzájárul, hogy a kérelmező, saját tulajdonú boltja mellett az önkormányzati tulajdonú 412/20 hrsz-ú területen 1 db parkolóhelyet alakítson ki.

A Képviselő-testület tulajdonosi hozzájárulását adja az épületkörüli, meglévő járda 80 cm-rel történő szélesítéséhez.

A tulajdonosi hozzájárulás megadásának feltétele az, hogy a Kérelmező viseli a járdabővítés és pakoló kialakítás valamennyi költségét, továbbá a Kérelmező kötelezettsége a hatósági engedélyek (Járási Hivatal, Közlekedési Hatóság) beszerzése.

Határidő: 2015. szeptember 15.

Felelős: dr. Varga Tibor jegyző

Záradék:

Az előterjesztés jogszabálysértést nem tartalmaz

Dr. Varga Tibor  
jegyző



*Járda  
bővítés*


2016-08-19



M = 1:750

Lechner Tudásközpont  
Nonprofit Kft.

1111 Budapest  
Budafoki út 59.  
Telefon: (+36) 279 2640  
www.lechnerkozpont.hu  
info@lechnerkozpont.hu

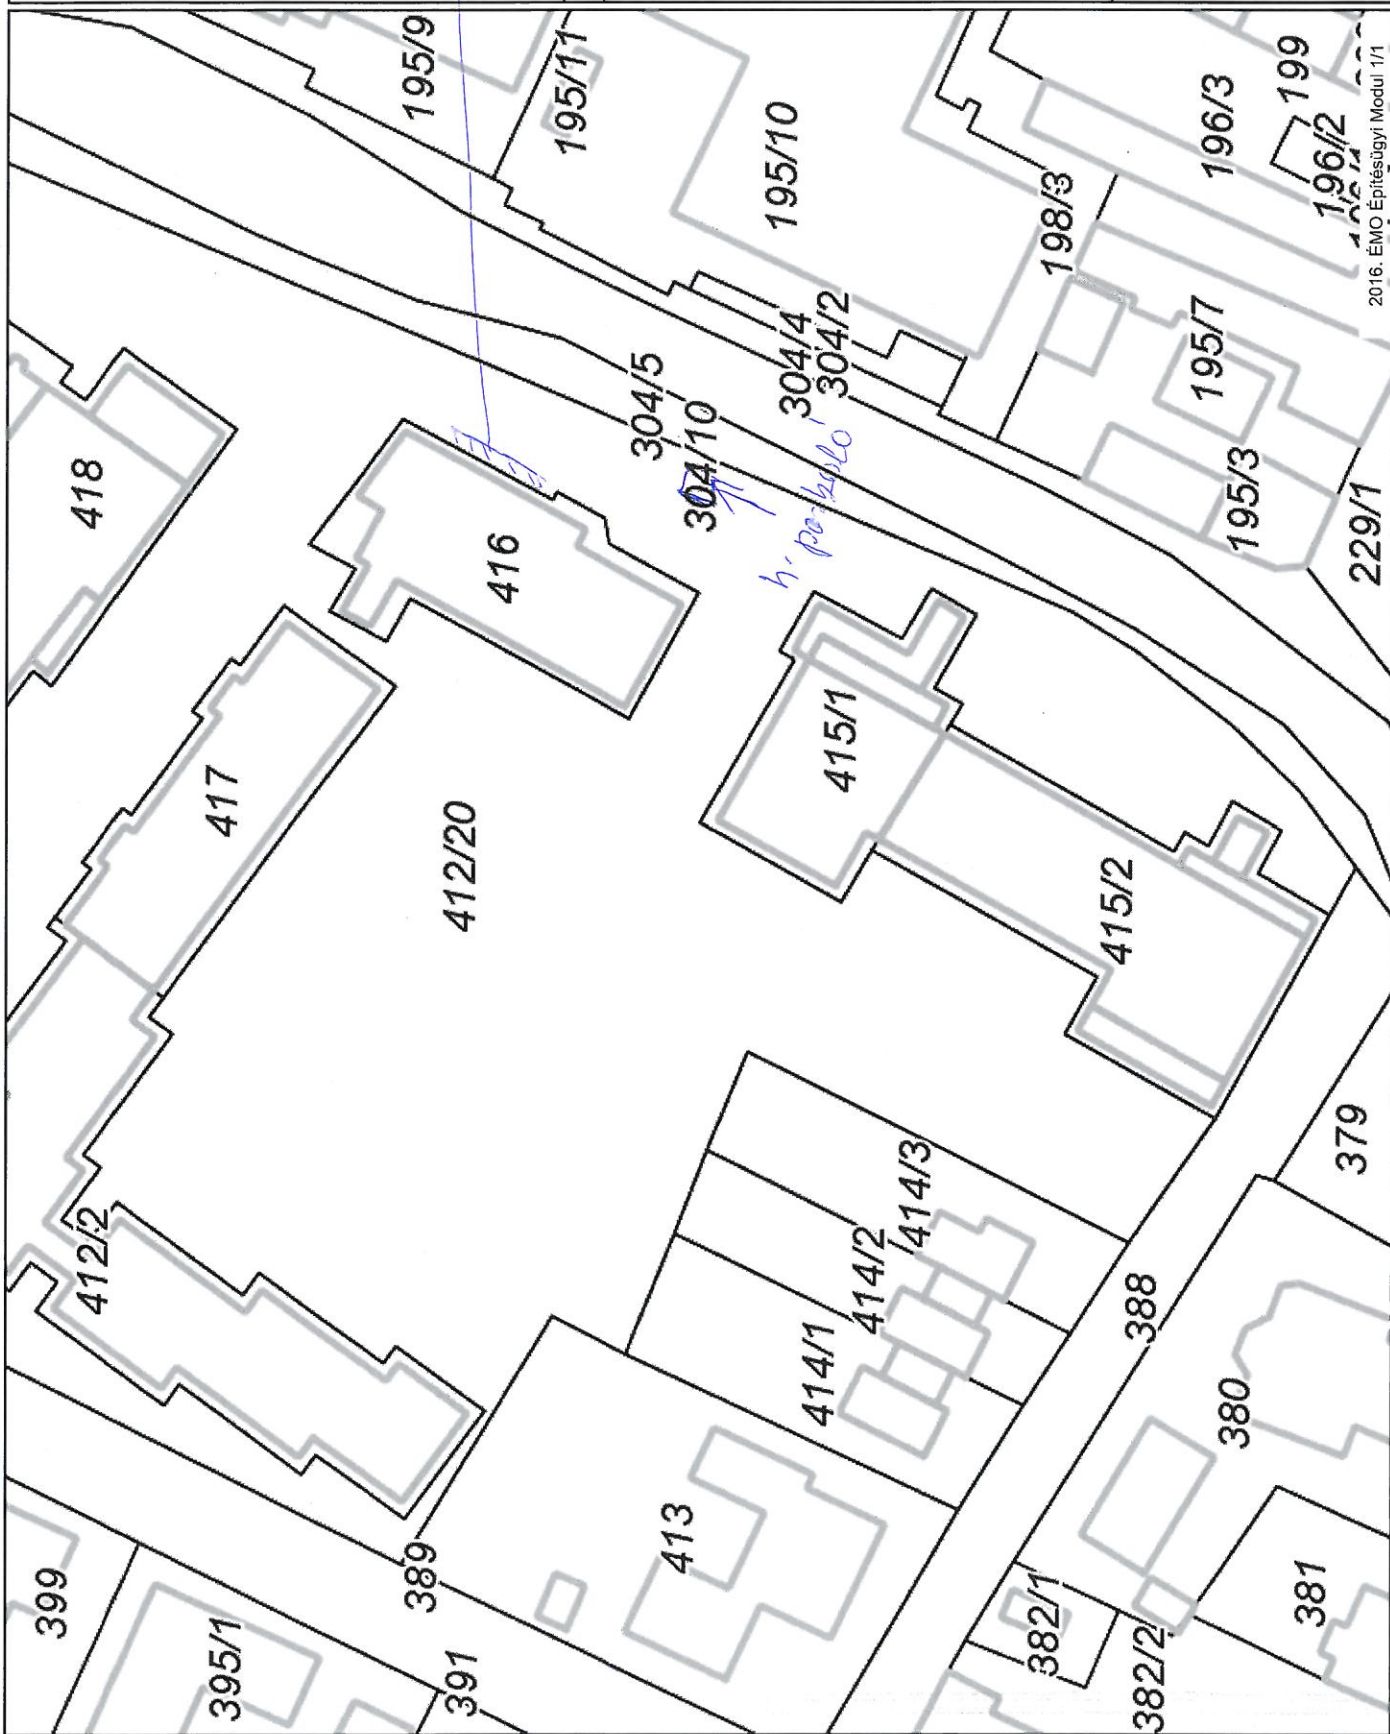

Tisztelt Képviselőtestület.

Szeretném kérni hozzájárulásukat a Rétság Rákóczi út 24.sz.Alatti Takarékszövetkezet előtti járda 80cm-el való kiszélesítéséhez és a 2015 évben létesített Rákóczi út 24 sz.alatti parkoló 1 hellyel való bővítéséhez.

Köszönettel:Sass Attila



Rétság 2016.08.18.