

ELŐTERJESZTÉS

A 356/31 hrsz ingatlan villamosenergia-ellátásához tulajdonosi és közútkezelői hozzájárulás megadása

Tárgyalja	Ülés	Szavazás
<input type="checkbox"/> Szociális bizottság	<input checked="" type="checkbox"/> Nyílt	<input checked="" type="checkbox"/> Nyílt szavazás
<input checked="" type="checkbox"/> Pénzügyi és Városüzemeltetési Bizottság	<input type="checkbox"/> Zárt	<input type="checkbox"/> Titkos szavazás
<input type="checkbox"/> Közbeszerzési Bizottság		<input type="checkbox"/> Egyszerű többség
<input checked="" type="checkbox"/> Képviselő-testület		<input checked="" type="checkbox"/> Minősített többség

1. A tárgyalandó témakör tárgyilagos és tényszerű bemutatása

Tisztelt Képviselő-testület!

A JUKO Kft. által készített mellékeltlen csatolt Rétság, Laktanya u. 9. (356/31 hrsz) ingatlan villamosenergia-ellátásához készült nyomvonal-kijelölési dokumentáció alapján kérem a képviselő-testületet, hogy a tulajdonosi és közútkezelői (356/25 hrsz) hozzájárulást megadni szíveskedjen.

Kérem a Tisztelt Képviselő-testületet, hogy az előterjesztést megtárgyalni szíveskedjen.

Rétság, 2017. február 14.

Hegedűs Ferenc
polgármester

2. Előzmények, különösen a témában hozott korábbi testületi döntések, azok végrehajtása:

- nincs

3. Jogszabályi háttér

- az önkormányzatokról szóló 2011. évi CLXXXIX. törvény,
- a villamos energiáról szóló 2007. évi LXXXVI. törvény és
- a végrehajtására kiadott 382/2007. (XII.23.) Korm. rendelet.

4. Határozati javaslat:

A változat

Rétság Város Önkormányzat Képviselő-testületének ../2017. (.....) KT határozat

Rétság Város Önkormányzat Képviselő-testülete megtárgyalta a Rétság 356/9 hrsz-ú ingatlan villamos energia ellátásáról készült előterjesztést és a tulajdonosi hozzájárulását, továbbá a 356/25 hrsz-ú út tekintetében a közútkezelői hozzájárulást megadja.

Határidő: azonnal
Felelős: polgármester,

B változat

**Rétság Város Önkormányzat Képviselő-testületének
../2017. (.....) KT határozat**

Rétság Város Önkormányzat Képviselő-testülete megtárgyalta az előterjesztést és azt nem fogadja el.

Határidő: azonnal
Felelős: polgármester

Záradék: az előterjesztés jogszabálysértést nem tartalmaz.

dr. Varga Tibor
jegyző



Építőipari és Szolgáltató Kft.

Iroda: 2112 Veresegyház, Lévai út 46.
jukokit@juko.hu Telefon: (28) 589-020
tervezes@juko.hu (28) 558-090
egyeztetes@juko.hu Fax: (28) 384-982

Címzett: Rétság Városi Önkormányzat
Polgármesteri Hivatala
2651 Rétság, Rákóczi út 20.

Ügyintéző: Kurucz Réka
06-20-281-6416

Iktatószám: 644/2015 2017.02.13.

118/2014/101

Tisztelt Hivatal!

Tárgy: Rétság Hunyadi Laktanya utca 9. (356/31 hrsz.) ingatlan villamos energia ellátása

Az ÉMÁSZ Hálózati Kft.(3525 Miskolc, Dózsa György út 13.) megbízásából JUKO Kft. (2112 Veresegyház, Lévai út 46.), mint a létesítmény tervezője a 2007. évi LXXXVI. törvény a villamos energiáról és a végrehajtására kiadott 382/2007. (XII. 23.) Korm. rendelet „a villamosenergia-ipari építésügyi hatósági engedélyezési eljárásokról” értelmében megküldi a tárgyi létesítmény nyomvonal-kijelölési dokumentációját vezetékjog engedélyezése céljából.

Kérjük a Tisztelt Hivatalt, hogy a tárgyi munkához a és a Rétság 356/25 hrsz. ingatlanok tekintetében **tulajdonosi és közútkezelői hozzájárulásukat** részünkre megküldeni szíveskedjenek!

Szíves közreműködésüket előre is köszönjük!

Melléklet: 2 pld. nyomvonal-kijelölési dokumentáció (munkaszám: 15-01-T-447)
2 pld. nyomvonal kijelölési és kiviteli rajz (rajzszám: J-15-199 – 1. sz. lap)
1 pld. bontási rajz (rajzszám: J-15-199 – 2. sz. lap)
1 pld. megkeresettek névsora

Veresegyház, 2016. szeptember 22.

Üdvözlettel:

JUKO
Építőipari és Szolgáltató Kft.
Iroda: 2112 Veresegyház, Lévai út 46.
Tel.: (28) 558-090 / 06-30-445-0517

Kurucz Réka
ügyintéző



Nyomvonal-kijelölési dokumentáció

*Rétság, Laktanya u. 9. (356/31) hrsz. ingatlan
villamosenergia-ellátása c. munkához*

Megrendelő és beruházó:	ÉMÁSZ Hálózati Kft. 3200 Gyöngyös, Gyár u. 7.
Tervező:	JUKO Építőipari és Szolgáltató Kft.
Kivitelező:	később kerül meghatározásra
Üzemeltető:	ÉMÁSZ Hálózati Kft.
Létesítmény célja:	Rétság, Laktanya u. 356/31 hrsz. ingatlan villamosenergia-ellátása c. munkához
Áram neve:	3 fázisú, 50Hz periódusú váltakozó áram
Üzemi feszültség:	0,4kV
Bontandó nyomvonalhossz:	106fm
Tervezett nyomvonalhossz:	95fm
Bontandó vezeték típusa:	NFA2X 3x50+25 mm ² 0,6/1kV
Tervezett vezeték típusa:	AXKA 3x95+25/95 mm ² 0,6/1kV
Érintésvédelem:	kisfeszültségen: TN (nullázás)
Nyomvonalrajzok száma:	J-15-199 1. sz. lap Nyomvonalkijelölési rajz J-15-199 2. sz. lap Bontási rajz

Előzmények

Társaságunk megbízást kapott az ÉMÁSZ Hálózati Kft.-től a tárgyi KIF szigetelt, kötegelt szabadvezeték hálózat létesítés megtervezésére.

Tervezési és tulajdoni határok

A tervezési feladat 0,4kV-os légvezetékes hálózat létesítése a 356/25 hrsz.-ú utat érinti.

A nyomvonallal érintett ingatlanok:

Kisfeszültségű légvezeték nyomvonallal és biztonsági övezettel érintett ingatlanok

Rétság 356/25; 356/15 hrsz.

Kisfeszültségű légvezeték bontásával érintett ingatlanok

Rétság 356/25; 356/15; 356/55 hrsz.

Részletes leírás

Bontási munkák leírása:

A Rétság 55502/20 transzformátor állomás 47. sz. oszlopától indulva el kell bontani 108 fm NFA2X 4x50+25 mm² légvezetékét, valamint a B2, B3 jelű, FB10+4eG típusú bontandó oszlopok, valamint a B4 jelű F10+eG típusú faoszlopokat, beton gyámokkal együtt

Létesítési munkák leírása:

A Rétság 55502/20 transzformátor állomás 47. sz. oszlopa végoszlopként kerül kialakításra. Jelen tervdokumentáció az M1 jelű FB10+4eG oszlopról induló szigetelt, kötegelt 95fm AXKA 3x95+25/95 mm² vezetékes hálózat bővítés kiviteli tervét tartalmazza. A KIF 0,4kV-os hálózat-közterületen elhelyezett-T4 jelű oszlopán tervezett áramkötésektől fogyasztói csatlakozó légvezetékekkel kerül ellátásra a 356/31 hrsz.-ú ingatlan. A fogyasztói csatlakozó vezeték tervezése nem képezi jelen tervezési feladat részét, annak létesítését-a közcélú hálózat bővítés megvalósítása után a rendszerhasználó az ÉMÁSZ Nyrt. Ügyfél szolgálatán kezdeményezheti. A hálózatbővítés megvalósítása céljából került tervezésre a T2 és T3 jelű B10/400 típusú tartó oszlop, befogott I. tip. alappal, valamint a T4 jelű B10/800 típusú feszítő oszlop, befogott II. alappal.

A kivitelezés során bozót- és cserje irtást kell végezni a nyomvonal ill. a szigetelt, kötegelt légvezeték hálózat védőtávolságának területén. A nyomvonalba eső fák és kivágásra kerülnek.

Környezet, tűzrendészeti besorolás, veszélyességi övezetek

A tervezési terület Rétság város belterületén található. Törekedni kell a környezetbarát technológiák alkalmazására. Kivitelezés után a talajszerkezetet és a természetes növénytakarót eredeti állapotának megfelelően kell helyreállítani. A munkaterületet rendezett és tiszta állapotban kell hátrahagyni. A munkálatok ideje alatt a gyalogos, valamint a jármű forgalmat biztosítani kell. Az út területén föld-és építési anyag nem tárolható. A KRESZ előírásai szerint a munkavégzést és az útszűkületet ki kell táblázni. A villamos létesítmény környezetre gyakorolt káros hatása nem ismert, a környezetre nem jelent veszélyt.

A vezeték biztonsági övezete a „2/2013 I.22. NGM sz. rendelet a villamosmű biztonsági övezetéről” előírása szerint:

6. § (1) Föld feletti vezeték - ideértve a vezeték tartószerkezetén (oszlopán) elhelyezett átalakító és kapcsoló berendezést is az a) pont af) alpontjában és a b) pontban foglalt eltéréssel - biztonsági övezete a vezeték névleges feszültségétől függően, a vezeték mindkét oldalán a szélső, nyugalomban lévő áramvezetőktől vízszintesen és nyomvonalukra merőlegesen mért, következő távolságokra lévő függőleges síkokig terjed:

af) legfeljebb 1 kV névleges feszültségig 1 méter, a vezeték tartószerkezetén (oszlopán) elhelyezett átalakító és kapcsoló berendezés esetében 2,5 méter. A tervdokumentációt az érvényes magyar és Uniós szabványoknak, rendeleteknek és törvényeknek, valamint az ÉMÁSZ Hálózati Kft. szakmai utasításainak megfelelően készítettük el. A szabványoktól való eltérés nem vált szükségessé, azok betartása kivitelezéskor is kötelező.

2016. szeptember 22.

MEGKERESETTEK NÉVSORA

Szakhatóságok:

1. Rétság Város Polgármesteri Hivatal, Jegyző
2651 Rétság, Rákóczi út 20.
2. Honvédelmi Minisztérium Hatósági Hivatala
1555 Budapest, Pf. 70.
3. Pest Megyei Kormányhiv. Érdi Járási Hiv. Építésügyi és Örökségvédelmi Osztály
1052 Budapest, Városház u. 7.
4. Pest Megyei Kormányhiv. Környezetvédelmi és Természetvédelmi Főosztály
1072 Budapest, Nagy Diófa u. 10-12.

Közútkezelő:

5. Rétság Város Polgármesteri Hivatal (356/25 hrsz.)
2651 Rétság, Rákóczi út 20.

Közműszolgáltatók:

6. TIGÁZ-DSO Kft.
3300 Eger, Klapka György utca 2.
7. DMRV Zrt.
2660 Balassagyarmat, Rákóczi út 134.
8. FGSZ Zrt. Vecsési Földgázszállító Üzem
2221 Vecsés, Pf.: 2.
9. MOL Logisztika
2443 Százhalombatta, Pf. 14.
10. Magyar Telekom Nyrt.
3300 Eger, Fellner Jakab utca 1.
11. Invitel Távközlési Szolgáltató Zrt.
6724 Szeged, Rókusi krt. 2-10.

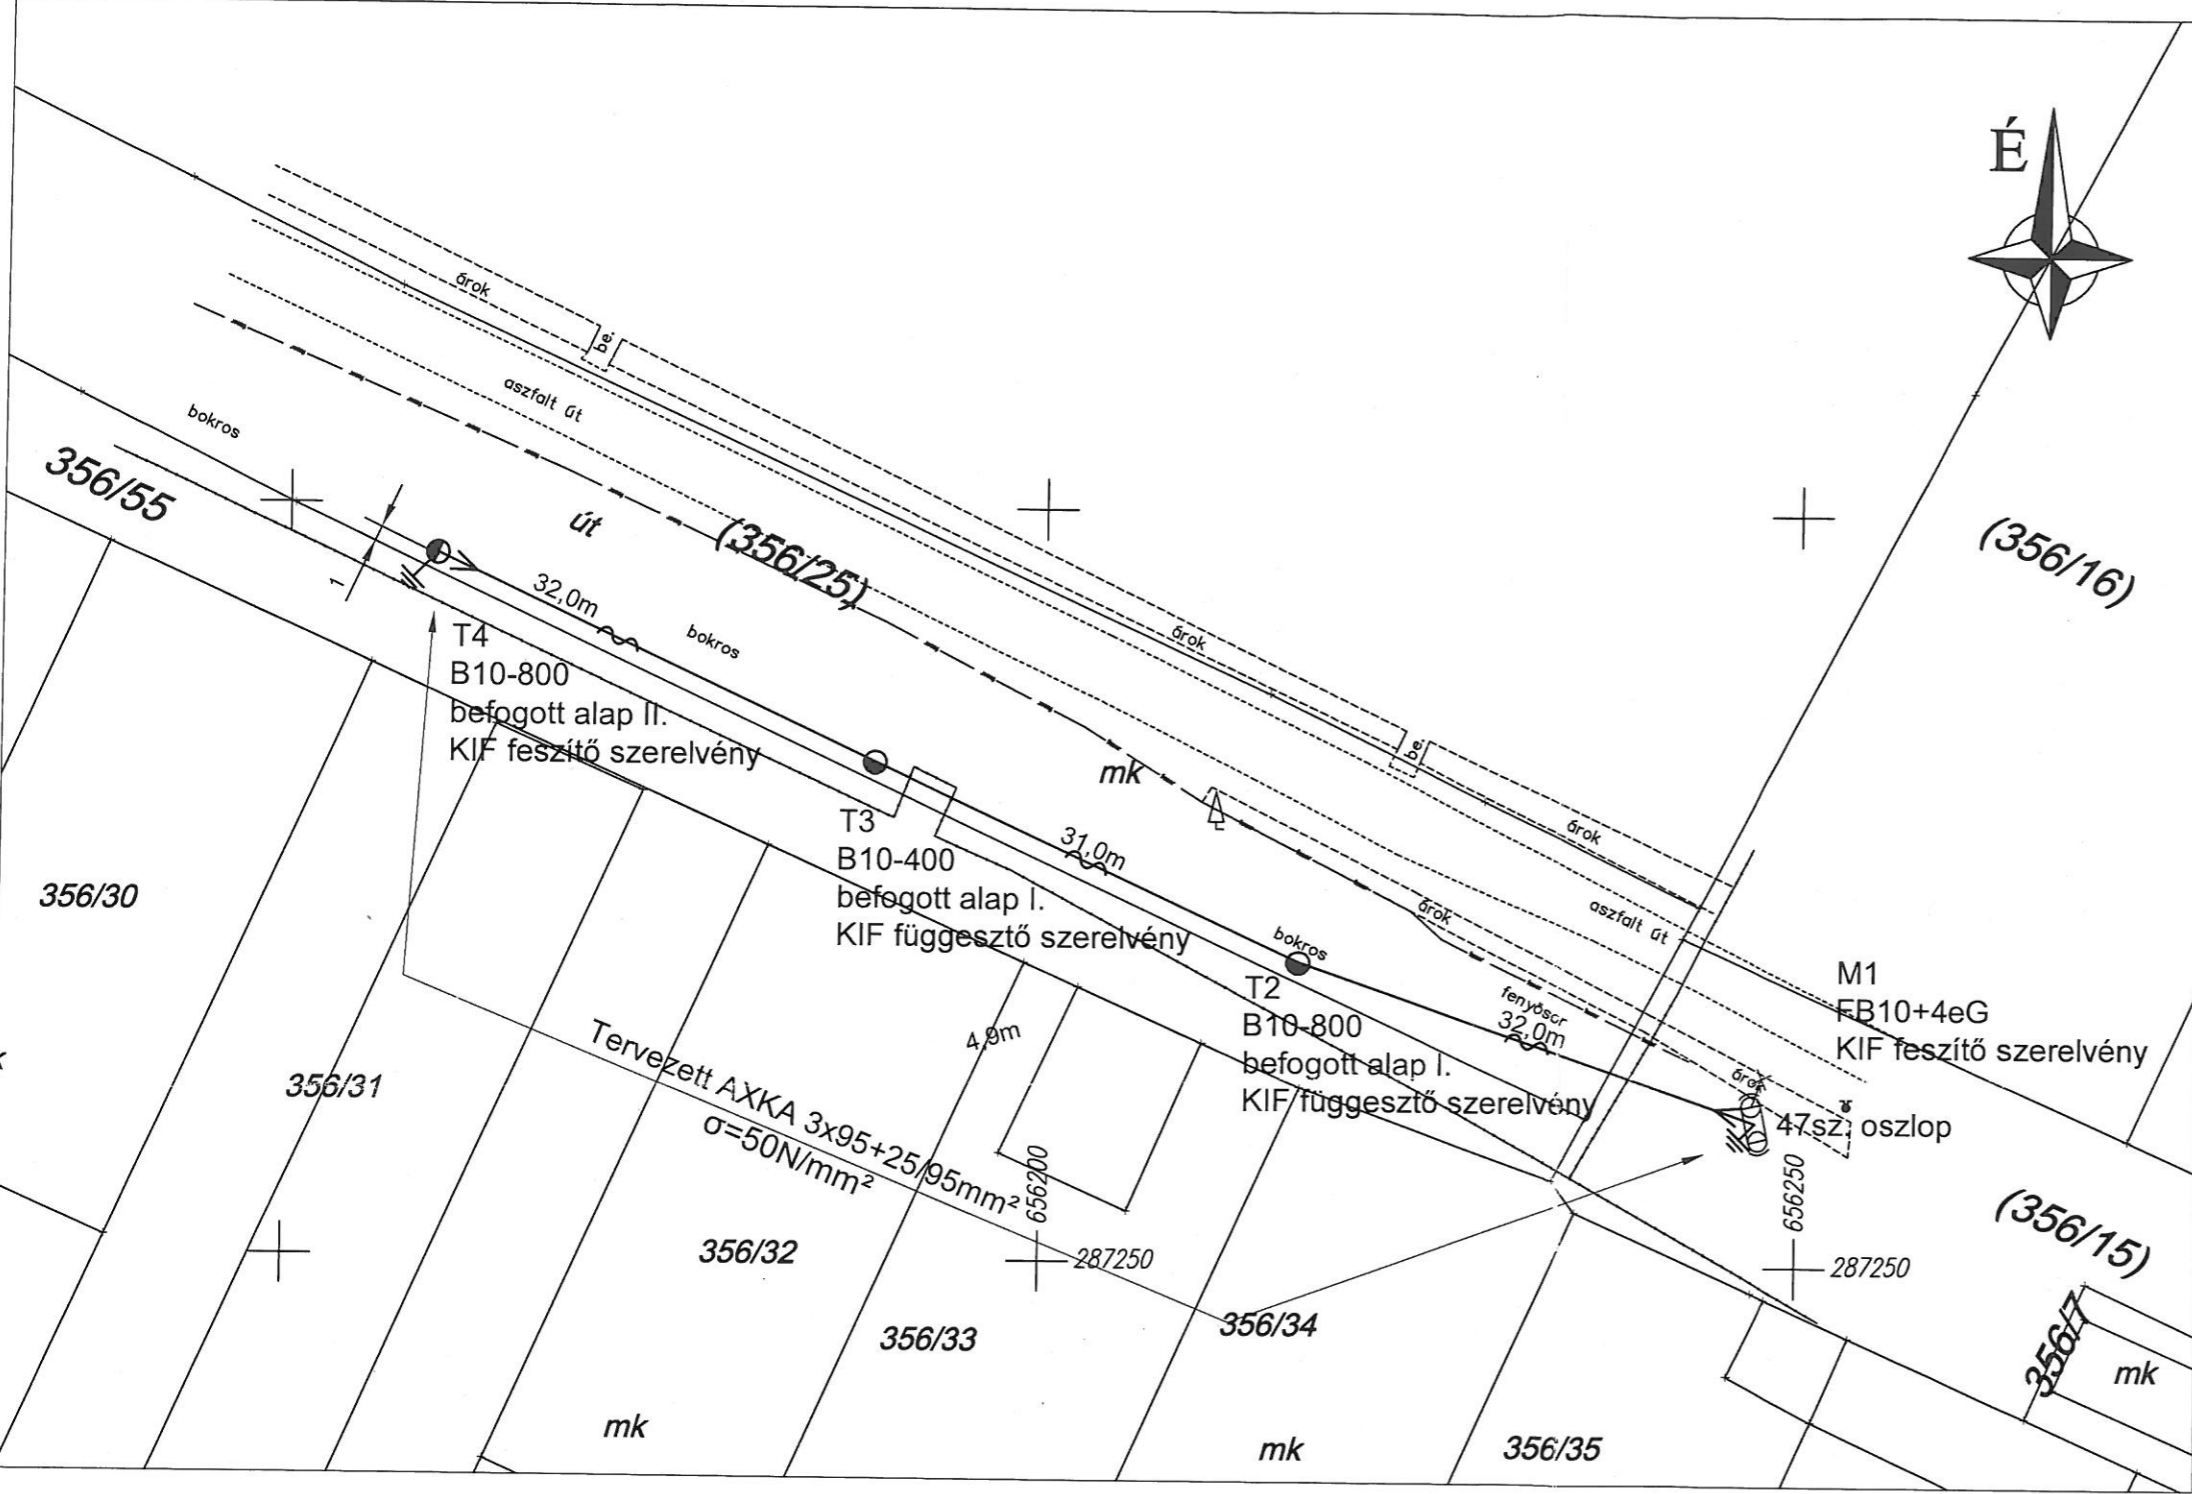
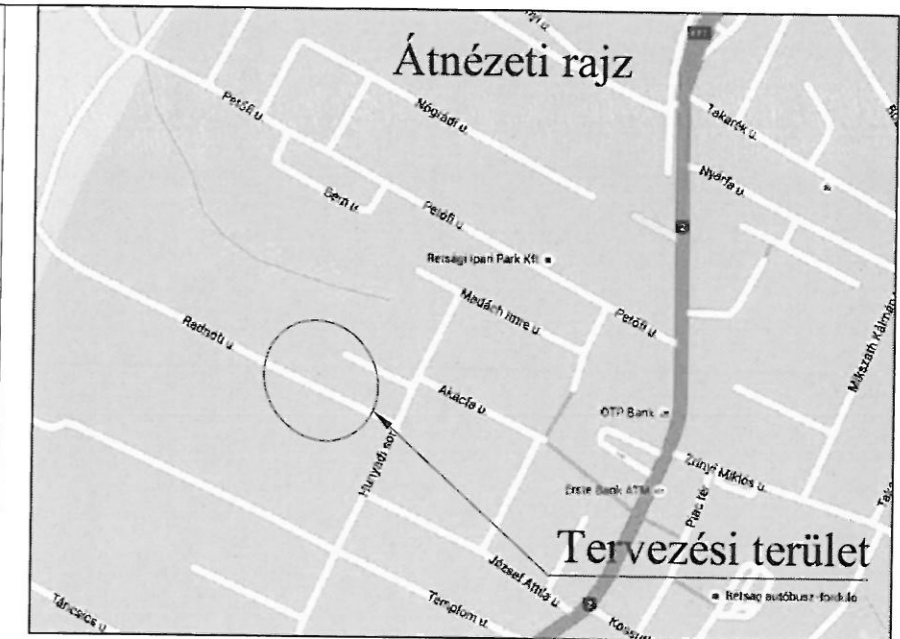
Tulajdonosok:

Létesítés:



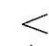
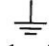

12. Rétság Városi Önkormányzat Polgármesteri Hivatala
2651 Rétság, Rákóczi út 20.
13. Honvédelmi Minisztérium Védelemgazdasági Hivatal Infrastrukturális Igazgatósága
1095 Budapest, Soroksári út 152.




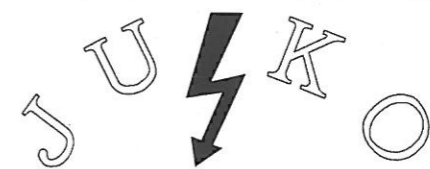

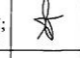
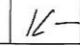
Bontás:

14. Rétság Városi Önkormányzat Polgármesteri Hivatala
2651 Rétság, Rákóczi út 20.



Jelmagyarázat:

-  tervezett AXKA 3x95+25/95 szigetelt szabadvezeték
-  tervezett oszlop
-  tervezett / bontandó vezeték feszítés
-  tervezett földelés
-  meglévő oszlop

  			Építőipari és Szolgáltató Kft. Székhely: 2112 Veresegyház Lévai utca 46. Tel.: (28)589-020, Fax: (28) 384-982 E-mail: jukokft@juko.hu		
Megbízó:		ÉMÁSZ Hálózati Kft. (3200. Gyöngyös Gyár u. 7.)		Munkaszám:	15-01-T-447
Terv címe:		Rétság, Laktanya u. 356/31 hrsz. ingatlan villamos energia ellátása		Rajzsám:	J-15-199
Rajzoló:		Pálya Tibor	Rajz címe:	Lapszám:	1.sz.lap
Tervező	Zarka Zoltán	 	Nyomvonalkijelölési rajz	Nyomvonal:	95m
Kamarai sz.	MMK 13-7828 VE; N-VI; EN-HÖ; EN-ME; GB - 19			Méretarány:	1:500
Ügyvezető:	Kolozs Lajos			Kelt:	2015. december