



RÉTSÁG VÁROS ÖNKORMÁNYZATÁNAK KÉPVISELŐ-TESTÜLETE

2651 Rétság, Rákóczi út 20. Telefon: 35/550-100

www.retsag.hu Email: hivatal@retsag.hu

Előterjesztést készítette: Fodor Rita Mária

Előterjesztő: Hegedűs Ferenc polgármester

Növényültetési terv előzetes véleményezése

ELŐTERJESZTÉS

a képviselő-testület 2017. augusztus 25-i ülésére

Tárgyalja	Ülés	Szavazás
<input type="checkbox"/> Szociális bizottság	<input checked="" type="checkbox"/> Nyílt	<input checked="" type="checkbox"/> Nyílt szavazás
<input checked="" type="checkbox"/> Pénzügyi és Városüzemeltetési Bizottság	<input type="checkbox"/> Zárt	<input type="checkbox"/> Titkos szavazás
<input type="checkbox"/> Közbeszerzési Bizottság		<input type="checkbox"/> Egyszerű többség
<input checked="" type="checkbox"/> Képviselő-testület		<input checked="" type="checkbox"/> Minősített többség

1. A tárgyalandó témakör tárgyilagos és tényszerű bemutatása

Tisztelt Képviselő-testület!

Képviselői kezdeményezésre Kovács Miklós tervező felkérését kapott a Mindszenty szoborcsoport körüli park terveinek elkészítésére.

Érkezett a Polgármesteri Hivatalba olyan vélemény, hogy nem ezt a tervet kellene megvalósítani. A szobrásznak történő megküldés előtt kérem a Képviselő-testület véleményét a tervekről.

Kérem a Tisztelt Testületet, hogy az előterjesztést megtárgyalni szíveskedjen.

Rétság, 2017. augusztus 11.

Hegedűs Ferenc
polgármester

2. Előzmények, különösen a témában hozott korábbi testületi döntések, azok végrehajtása:

3. Jogszabályi háttér:

4. Határozati javaslat:

„A” változat

RÉTSÁG VÁROS ÖNKORMÁNYZAT KÉPVISELŐ-TESTÜLETÉNEK /2017.(VIII.25.) KT. HATÁROZATA

Rétság Város Önkormányzat Képviselő-testülete megtárgyalta a Mindszenty emlékpark növényültetési terveinek véleményezéséről készített előterjesztést.

A képviselő-testület a tervet elfogadja. A terveket el kell küldeni a szoborcsoportot készítő szobrásznak.

Határidő: 2017. szeptember 11.
Felelős: polgármester

„B” változat

**RÉTSÁG VÁROS ÖNKORMÁNYZAT KÉPVISELŐ-TESTÜLETÉNEK
/2017.(VIII.25.) KT. HATÁROZATA**

Rétság Város Önkormányzat Képviselő-testülete megtárgyalta a Mindszenty emlékpark növényültetési terveinek véleményezéséről készített előterjesztést.

A képviselő-testület mellékletben lévő tervet nem fogadja el. A Képviselő-testület a park kialakítására az alábbi javaslatot teszi:

.....


A testületi javaslatot meg kell küldeni a terveket készítő Kovaterv Kft. tervezője részére.

Határidő: 2017. szeptember 11.
Felelős: polgármester

Záradék:
Az előterjesztés jogszabálysértést nem tartalmaz

Dr. Varga Tibor
jegyző

NÖVÉNYKIÜLTETÉSI TERV RÉTSÁG, MINDSZENTY TÉR

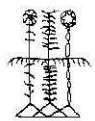

MÜLLER KRISZTINA táj- és kertépítész, vezető terve
ZŐ

2316 Tököl, Bem utca 4.
email: napkert@gmail.com
tel.: 36 30 555 4270

2017. július 12.

Koncepció:

A szobor előtt és mögött az örökzöld szőnyeg-kiültetés (madárbers) magát az élet utat szimbolizálja: Mindszenty előtt egyre szűkül, ahogy fogságról-fogságra fogy körülötte levegő. Pallavicini előtt pedig kitágul, hisz ő pár nap múlva meghal és átlép az öröklétbe.

Mindszenty bal oldalán a koncentrikus körök a világ belső rendjét, míg jobb oldalán a sugárrendszerű ágyások a emberi lét kifelé ható működésére utalnak.

Előkészítő munkák

Gyepnyesés:

A gyepes zöldfelület teljes területén a növényágyások előkészítéséhez gyepnyesés és a gyepnyesés szintje alatt 5-6 cm fáradt talaj leszedése és elhordása javasolt.

Burkolatépítés:

Építészeti terv szerint.

Tereprendezés

A növénytelepítésre kijelölt területekre, a burkolati szegélyek elkészülte és a terület finom tereprendezés után 10 cm termőföldterítés történik, a burkolati szegély szintje alatt 3 cm-rel. A felszíni vizek a zöldfelületeken elszikkaszthatók.

Növénytelepítési munkák

Növényágyások kitűzés:

Manuálisan, 2 alappontból történik, ívmetszéssel.

A koncentrikus körök kijelölése a kör alakú tervezésin terület középpontjából, mint alappontból, a sugárirányú ágyás-osztások a burkolati szegély és a tervezett kiskockakő burkolat találkozási pontjából, mit alappontból történik.

Ültetendő növények előkészítés:

Növényültetés a beültetendő növények földlabdájának vízzel telítése után kezdhető meg.

Lomblevelű örökzöldek ültetése:

Ültető gödör mérete: 0,4x0,4x0,4 m

Ültető talajt tőzeggel dúsítani kell és ajánlott tövenként 40 dkg „gyökéritató” bedolgozása.

Lombhullató cserjék ültetése:

Ültető gödör mérete: 0,4x0,4x0,4 m

Ültető talajt tőzeggel dúsítani kell és tövenként ajánlott 20 dkg „gyökéritató” bedolgozása.

Évelők ültetése:

Ültető talajt komposzttal dúsítani kell.

Öntözés:

Ültetéskor az ültetést követő öntözésről az évszaknak és időjárásnak megfelelő mértékben kell gondoskodni.

Mulcsterítés:

Sterilizált hántolt fenyő féreg, kis szemcse méretű (3-6 cm), terítés: 5-8 cm vtg./m²



Fenntartás

Általános megjegyzés: fenntartási munkákat szakemberek végezhetik. A feladatok hónapokra bontása irányadó, a munkák elvégzését az adott időszak időjárási viszonyainak megfelelően kell végezni.

Az aszályosnak ígérkező években a növények egészséges fejlődését a mélyen gyökeresedés biztosíthatja. A mélyen gyökeresedést segíthető, ha az ültetést követő 2 évben az öntözés rendszeres, de csak 3 naponta a szokásos 5-8 cm beáztatásán túl 15-20 cm mély talajréteg beáztatása történik.

cserjék

° február: elszáradt növényi részek lemetszése

° március-április: kifagyott, elszáradt növények pótlása

cserjék alatt a telepítés után 2-3 évig tápanyag utánpótlás komposzttakarással, mulcsozott cserjék alatt a mulcs elhúzásával

° április-október: friss telepítést 2-3 évig 3 naponta öntözzük, időjárástól függően

° júniusban és szeptember: cserjék egészségi állapotának ellenőrzése, beteghajtások lemetszése, eltávolítása

évelők

° kora tavasszal az ősszel el nem távolított elszáradt növényi részek leszedése

° április-október: öntözés megkezdése 2-3 napi rendszerességgel, időjárástól és fekvéstől függően, az árnyékos fekvésben ritkább öntözés is elég

egyres évelők visszametszése

° szeptember: évelők visszametszése

ANYAGKIÍRÁS

ÉPÍTÉSI- ÉS TEREPALAKÍTÁSI MUNKÁK			
1.	Gyepnyesés, és nyersföld leszedése 10cm- vtg-ban, nyesedék és föld elszállítása lerakóhelyre - 220,00 m ² -en	22,00	m3
2.	Tereprendezés 10 cm termőföld terítésével, finom tereprendezéssel – 220,00 m ² -en	22,00 220,00	m3 m2
NÖVÉNYTELEPÍTÉSI MUNKÁK			
3.	Lomblevelű örökzöldek 20/30	245	db
4.	Lombhullató cserjék 30/40	415	db
5.	Évelők ültetése	320	db
6.	Mulcsterítés 220,00 m ² -en	11,00	m3



KIÜLTETÉSI NÖVÉNYLISTA


Örökzöld cserjék				
1.	Cotoneaster Bella	szőnyeg madárbirs	20/30	245
Lombhullató cserje				
2.	Rosa The Fairy	talajtakaró rózsza	30/40	215
3.	Spiraea j. Goldflame	gyöngyvessző	30/40	200
Évelő				
4.	Salvia officinalis	orvosi zsálya		320

Tököl, 2017. július 12.

Müller Krisztina
táj- és kertépítész vezető tervező



NAGYBÖRZSÖNYI U.

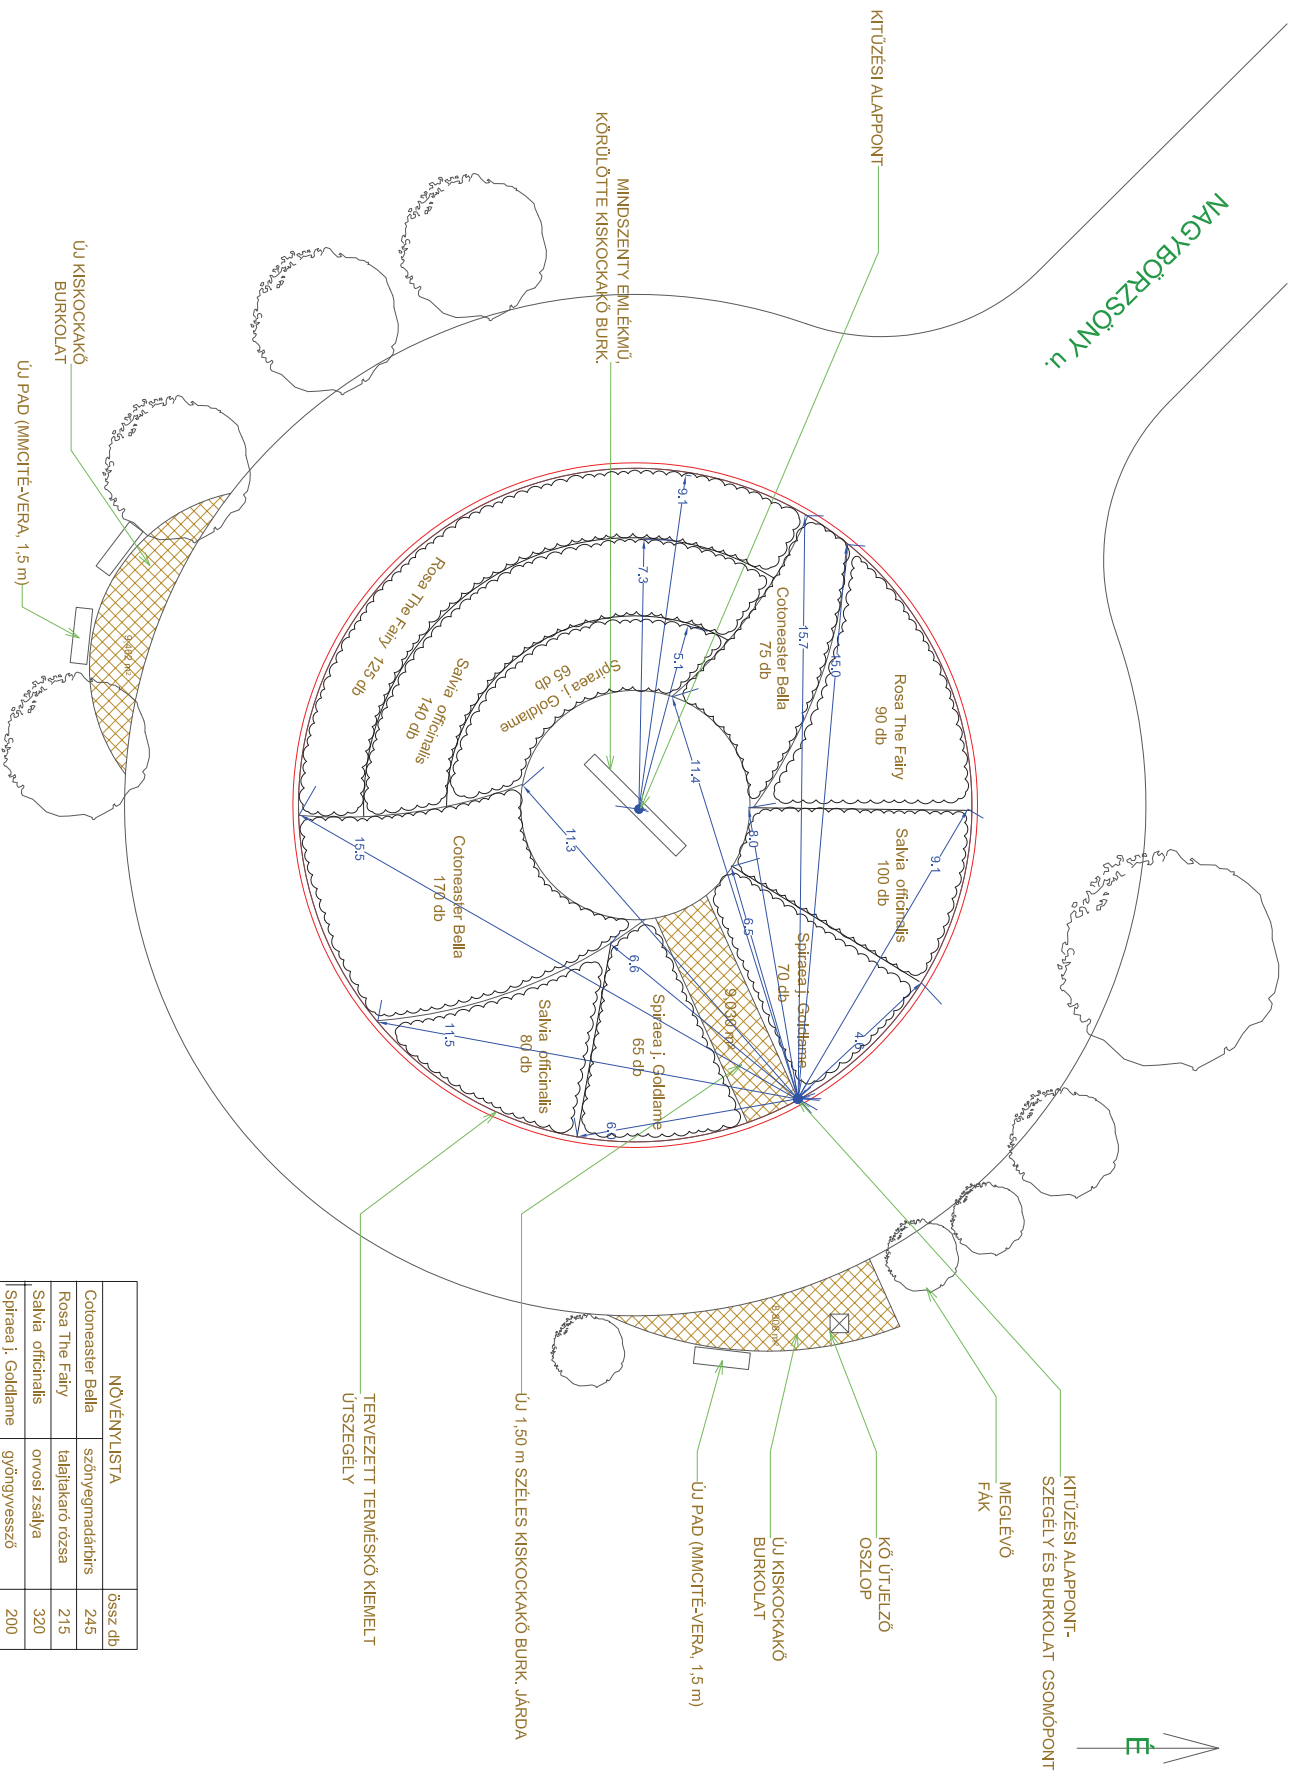


NÖVÉNYLISTA		össz. db
Coloneaster Bella	szőnyegmadárhús	245
Rosa The Fairy	talaltakaró rózsza	215
Salvia officinalis	orvosi zsálya	320
Spiraea J. Goldlame	gyógyveszsző	200

ÉPÍTŐTUD. SZÁM: 2017/07/12	TERV: RÁISZLÁS	MÉRET: M=1:100
RÉTSÁG VÁROS ÖNKORMÁNYZATA	KÜLTETÉSI TERV	
TERVEZŐ: Müller Krisztina	Rétság, Mindszently tér	
táp- és kertiépítés		2017. 07. 12.



NAGYBÖRZSÖNY U.

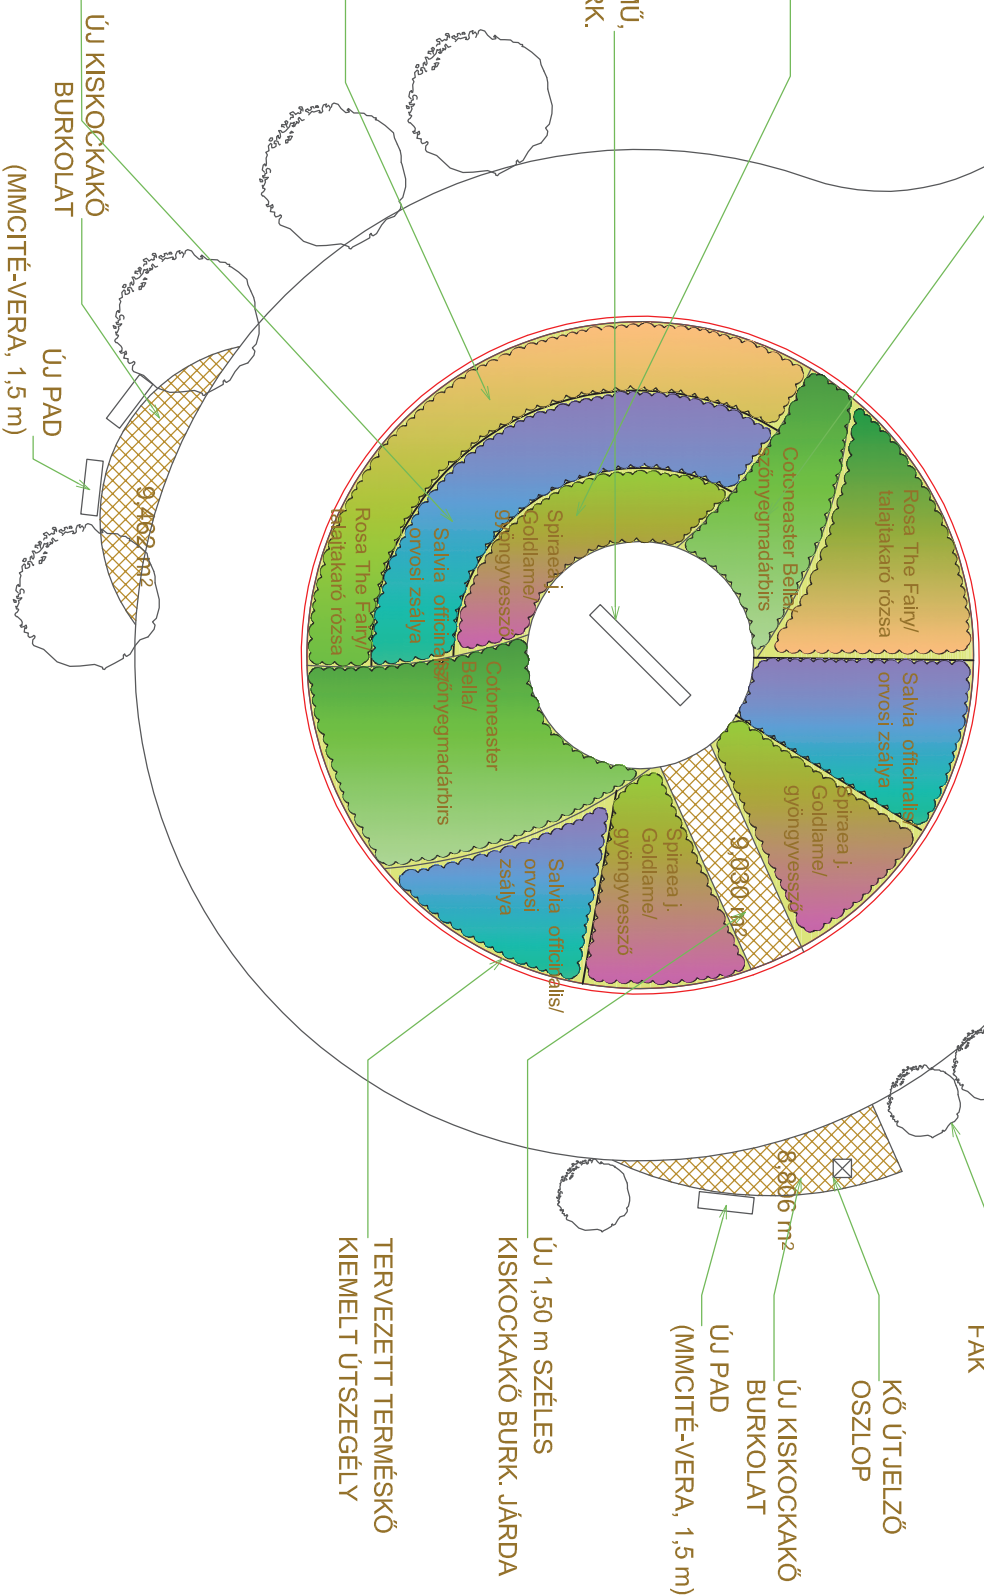

MINDSZENTY EMLÉKMŰ,
KÖRÜLÖTTE KISKOCKAKÓ BURK.

építető: RÉTSÁG VÁROS ÖNKORMÁNYZATA		terv: KERTÉPÍTÉSZETI TERV		mérv: M=1:200	
tervező: Müller Krisztina		téma: táj- és kertépítész		dátum: Rétság, Mindszenty tér	
				dátum: 2017. 07. 12.	