



RÉTSÁG VÁROS ÖNKORMÁNYZATÁNAK KÉPVISELŐ-TESTÜLETE

2651 Rétság, Rákóczi út 20. Telefon: 35/550-100

www.retsag.hu Email: hivatal@retsag.hu

Készítette: Dr Varga Tibor jegyző

Előterjesztő: Hegedűs Ferenc polgármester

Tulajdonosi hozzájárulás

ELŐTERJESZTÉS

a képviselő-testület 2018. november 23.-i ülésére

Tárgyalja

- Szociális bizottság
 Pénzügyi és Vároüzemeltetési Bizottság
 Közbeszerzési Bizottság
 Képviselő-testület

Ülés

- Nyílt
 Zárt

Szavazás

- Nyílt szavazás
 Titkos szavazás
 Egyszerű többség
 Minősített többség

1. A tárgyalandó témakör tárgyilagos és tényszerű bemutatása

Tisztelt Képviselő-testület!

Az ÉMÁSZ Hálózati Kft. tervezte a Rétság 195/7 hrsz-ú ingatlan villamos energia ellátásához szükséges földkábeles csatlakozóvezeték létesítésének nyomvonal kijelölési dokumentációját. A villamos energia nyomvonala a Rétság 229/1 hrsz-ú ingatlant érinti, mely Rétság tulajdona.

A Kft. a hatósági vezetékjog engedélyezési eljárását megkezdte, és mint az érintett ingatlan tulajdonosát megkereste Rétság Város Önkormányzatát a tulajdonában lévő területtel kapcsolatban a hozzájáruló nyilatkozat megadására. A kérelemhez Horváth Ádám által készített tervdokumentációt csatolta. A tervdokumentáció a jegyzőnél megtekinthető.

Kérem a Tisztelt Képviselő-testületet, hogy az előterjesztést megtárgyalni és elfogadni szíveskedjen. (A tulajdonosi hozzájárulás nem vonható vissza.)

Hegedűs Ferenc
polgármester

2. Előzmények, különösen a témában hozott korábbi testületi döntések, azok végrehajtása

villamosvezeték bekötéséhez hozzájárulás

3. Jogsabályi háttér:

2011. évi CLXXXIX. törvény Magyarország helyi önkormányzatairól,
2007. évi LXXXVI. Tv. a villamos energiáról.

4. Határozati javaslat

RÉTSÁG VÁROS ÖNKORMÁNYZAT KÉPVISELŐ-TESTÜLETÉNEK /2018.(.....) KT. HATÁROZATA

Rétság Város Önkormányzat Képviselő- testülete megtárgyalta az ÉMÁSZ Hálózati Kft. tervezésében a Rétság 195/7 hrsz ingatlan ellátásához szükséges 229/1 hrsz-ú közterület

nyomvonalkijelöléshez szükséges tulajdonosi hozzájárulás tárgyában készített előterjesztést és az alábbi döntést hozza:

Rétság Város Önkormányzat Képviselő-testülete azÉMÁSZ Hálózati Kft. kérelmére – a mel-lékeltten benyújtott Horváth Ádám által készített 183873 munkaszámú tervdokumentáció alapján – Rétság 157/7 hrsz-ú ingatlan megfelelő ellátása érdekében szükséges villamos energia bővítéshez az érintett Rétság 229/1 hrsz-ú kivett közterületre vonatkozóan a nyom-vonal kijelöléséhez a tulajdonosi hozzájárulását adja.

Határidő: azonnal


Felelős: Hegedűs Ferenc

Záradék:


Az előterjesztés jogszabálysértést nem tartalmaz.

Varga Tibor
jegyző

M 1:500

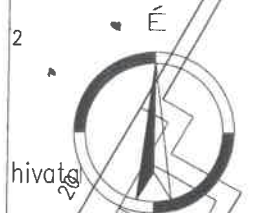


hivatás

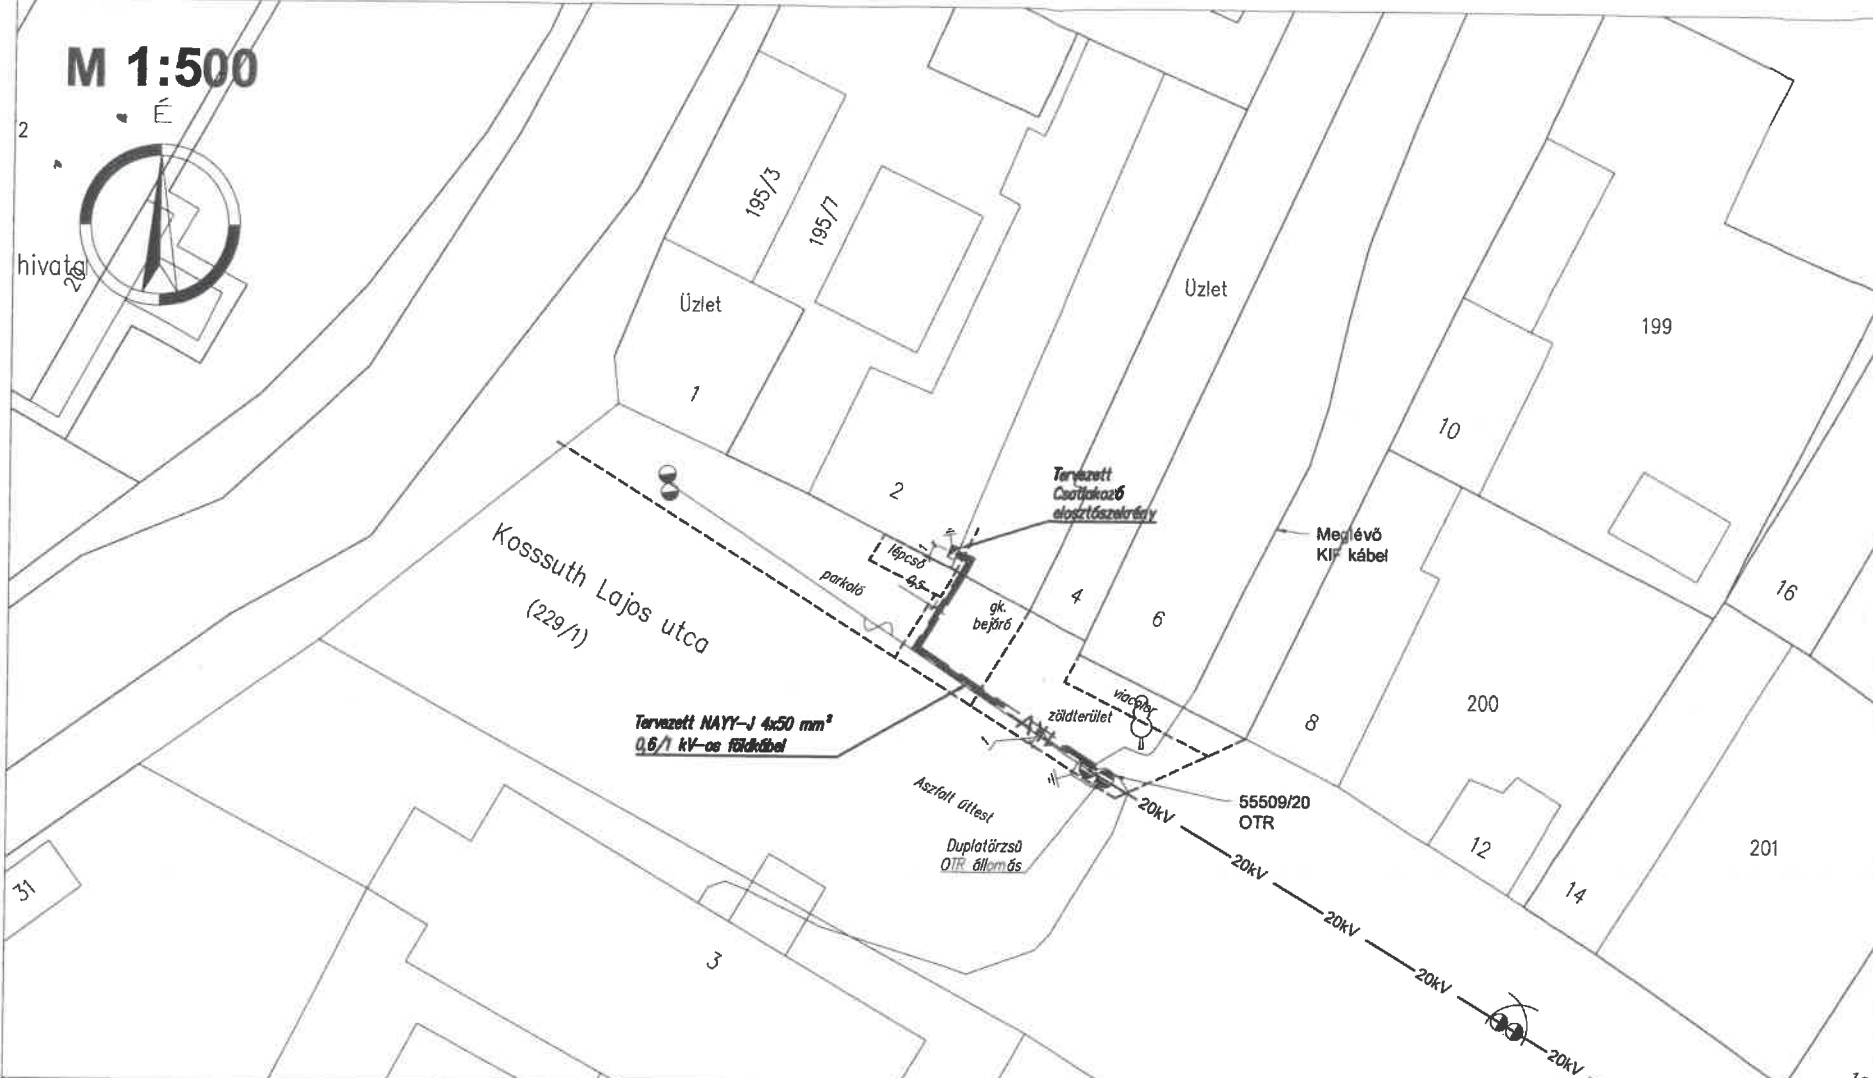

Jelmagyarázat

- 1kV —: Tervezett 0,4 kV-os csatlakozókábel
- - - - -: Védőcső
- ~—: Meglévő 0,4 kV-os légvezeték
- 1kV —: Meglévő 1 kV-os földkábel
- 20kV —: Meglévő 20 kV-os földkábel
- - - - -: Burkolat széle
- T-C —: Telekom távközlési alépítmény
- ~-T-C —: Telekom távközlési légvezeték
- SZ —: Szennyvíz vezeték
- VÍZ —: Vízvezeték
- GÁZ —: Gázvezeték
- : Meglévő közvilágítási lámpatest
- : Betongyáros faoszlop
- : Vasbetonoszlop
- ⊞: Szekrény
- ⊞: Oszlopkapcsoló
- ⊞: Növényzet
- ⊞: OTR Állomás

M 1:250

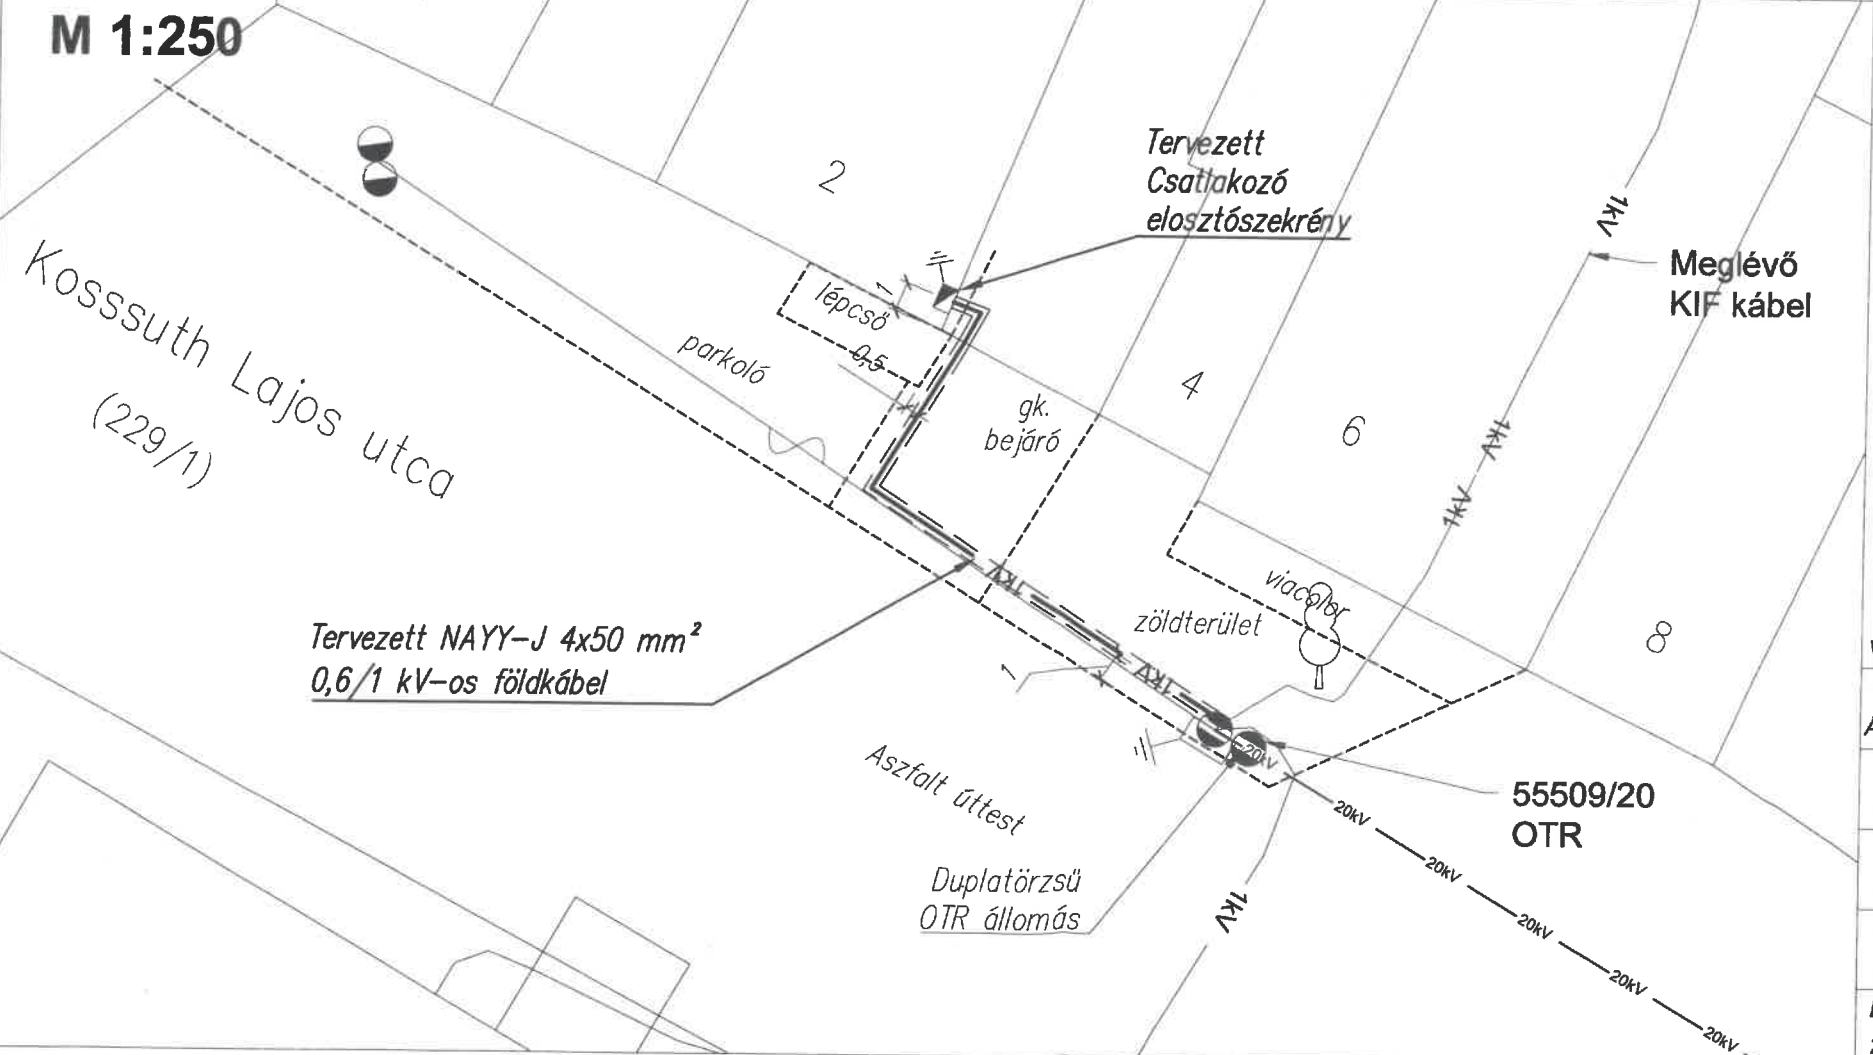

Építendő kábel típusa : NAYY-J 4x95 mm² RE 0,6/1 kV-os földkábel
 Nyomvonalhossz: 22 m Kábelhossz: 28 m
 Védőcsőhossz: 22 m Átmérő: KPE Ø110 (földben)
 Védőcsőhossz: 3 m Átmérő: KPE Ø63 (oszlopon)

- Megjegyzés:**
- A kábelt 0,6 m mélyen, KPE védőcsőben, jelzőszalaggal kell fektetni.
 - A kábelt az gépkocsi bejáró alatt 1 m mélyen kell fektetni, az g.k. bejárót vágással keresztezzük.
 - A kábelt út-, valamint közműkeresztezéskor (pl.: vízvezeték) védőcsőbe kell helyezni.
 - Kábelárok ásás kézi erővel történhet, kábelárok ásó gép alkalmazása tilos!
 - Kábelfektetésnél az MSZ 13207 előírásait be kell tartani!
 - Érintésvédelem módja: nullázás.
 - Az érintett közmuvelőszolgáltatótól a kivitelezés idejére szakfelügyeletet kell kérni!
 - A tervezett elektromos kábel és a meglévő gázvezeték között 1 m távolság tartandó!
 - A meglévő földkábeles csatlakozóvezeték nyomvonala csak tájékoztató jellegű, annak elhelyezkedése pontosan nem ismert!

| | | | |
|---|---|----------------------|---|
| Vetület: EOV | | Alapszint: Balti | |
| Felelős tervező: Ármos Zoltán 13-15/56 | Tervező: Horváth Ádám | Munkaszám: 183873 | Rajzszám: NYR-csatl_Rétság Kossuth 2_183873_HA |
| Nyomvonal hossza: 22 m | 2651, Rétság, Kossuth Lajos utca 2. (195/7 hrsz.) szám alatti ingatlan villamosenergia-ellátása | | |
| Lépték: 1:500, 1:250 | Megbízó: | | |
| Rajz megnevezése: Nyomvonalrajz | Part of innogy | | |
| Dátum: 2018. október | <p>émász hálózat 3525 Miskolc, Dózsa György út 13.</p> | | |